


M1:10000

289

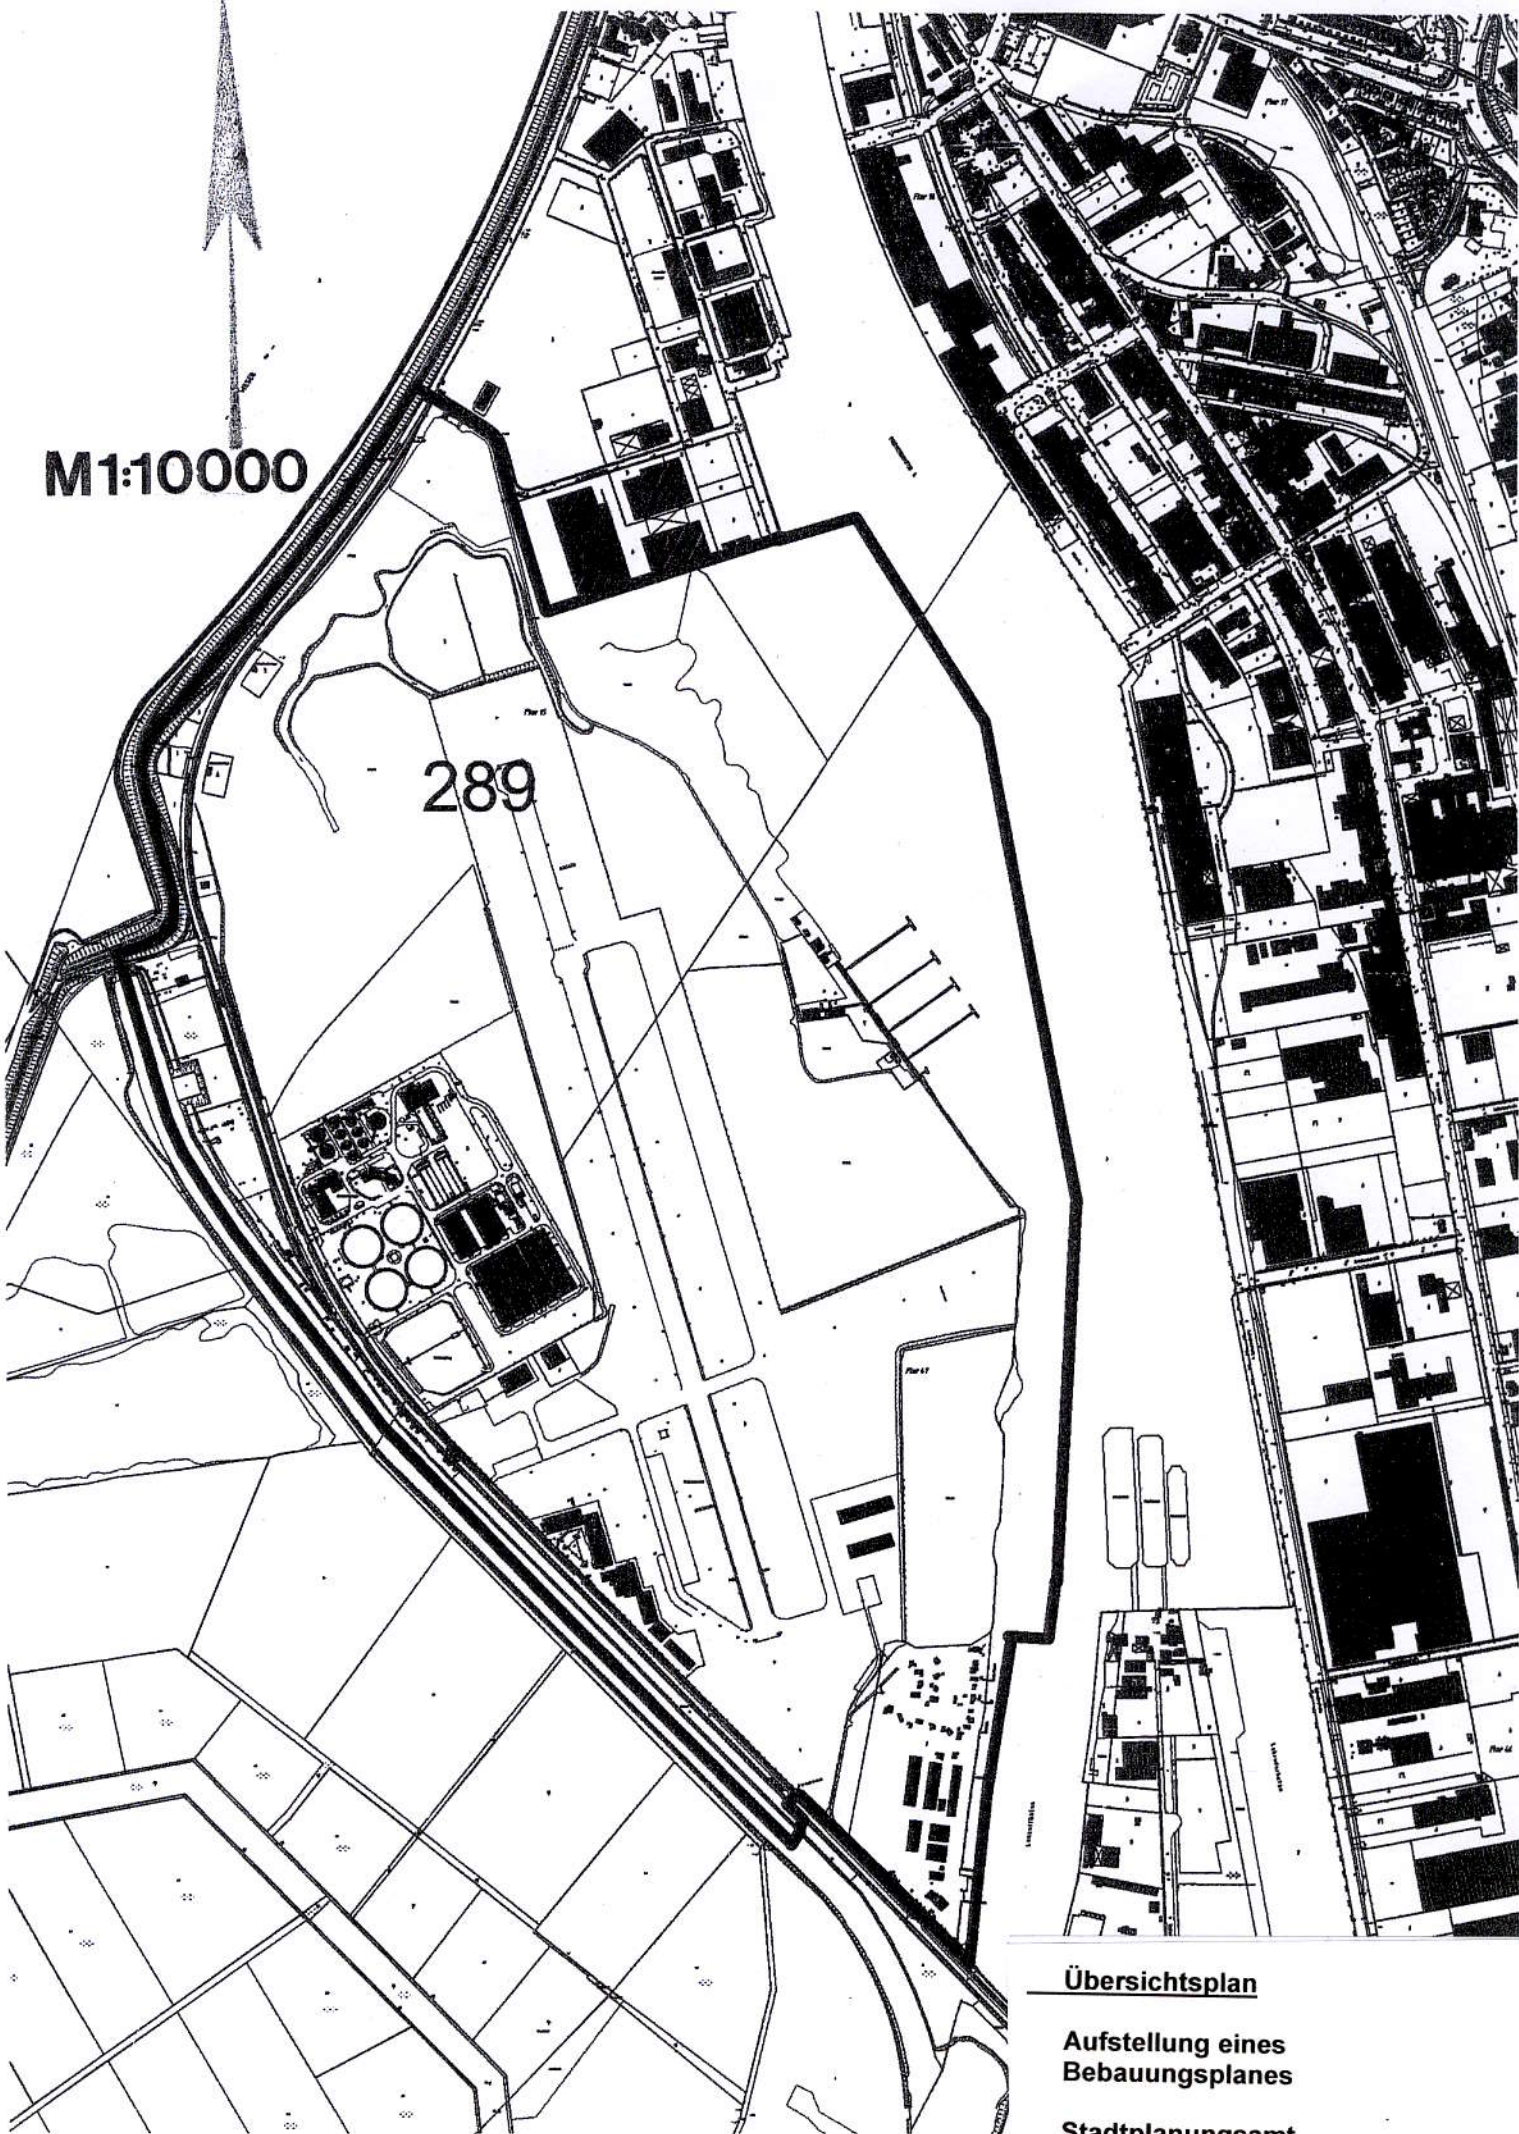

Übersichtsplan

Aufstellung eines  
Bebauungsplanes

Stadtplanungsamt  
Bremerhaven, 17.01.2012