

ZEICHENERKLÄRUNG


Festsetzungen gemäß § 9 Absatz 1, 4 und 7 BauGB in der Fassung vom 27.08.1997 (BGBl. I S. 2141)



Grenze des räumlichen Geltungsbereichs des Bebauungsplanes.
Sämtliche Festsetzungen bisheriger Bebauungspläne innerhalb des Geltungsbereichs treten mit Bekanntmachung dieses Planes gemäß § 10 BauGB außer Kraft.



Bereich für den der Bebauungsplan Nr. 423 "Melchior-Schwoon-Straße" in Kraft seit 17.08.2009 aufgehoben wird

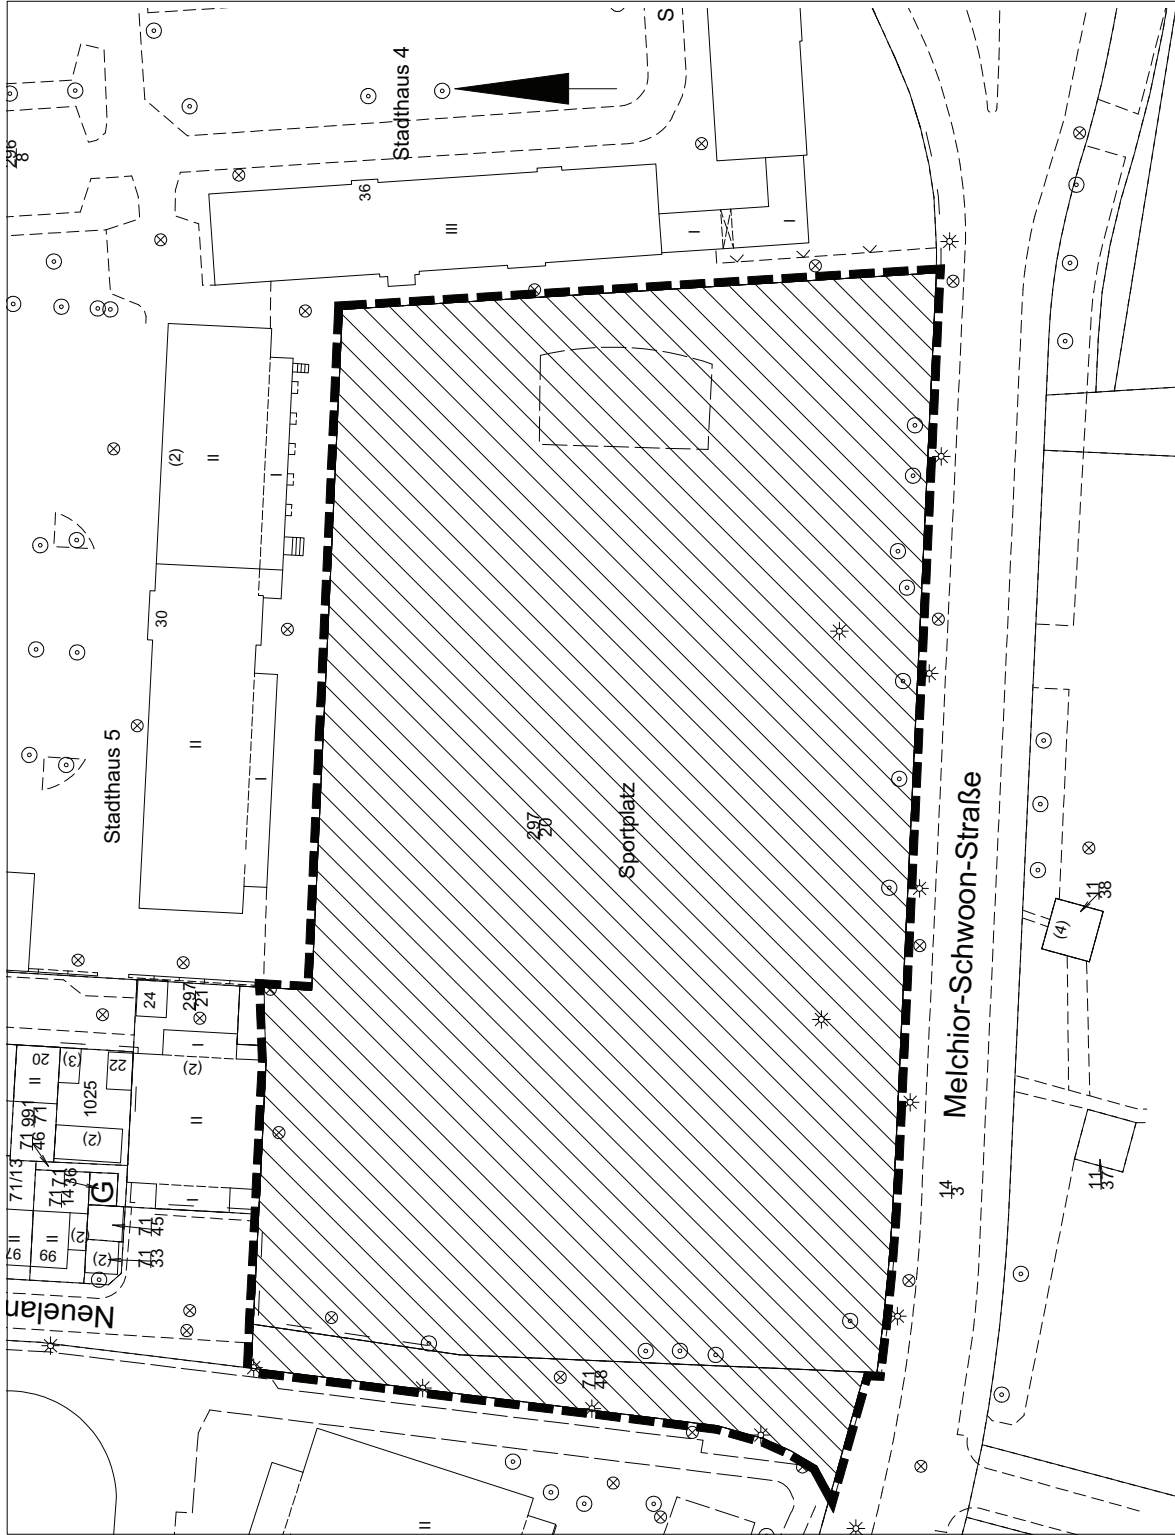

SEESTADT BREMERHAVEN



Gemarkung Lehe
Flur 12
Flur 97

Bebauungsplan 439

"Aufhebung des
Bebauungsplanes Nr. 423
Melchior-Schwoon-Straße"

Stand der Planunterlage: November 2011

Planentwurf vom 27.01.2012
Begründung vom 27.01.2012

Planaufsteller:
Stadtplanung samt Bremerhaven

Maßstab 1: 500

AZ: 61-26-05-439

Für die städtebauliche Planung
Stadtplanungssamt - 61 -
Im Auftrag
gez. Dr. Dudenmann
Baudirektor

Dieser Plan mit Begründung hat als Entwurf in der Planunterlage in der Maßstab 1:500 vom xxxxxx bis einsch. xxxxxx öffentlich ausgelegt und ist gemäß § 10 Baugesetzbuch in der Fassung vom 23.09.2004 (BGBl. I S. 2414) durch die Besondere Festsetzung vom xxxxxxxx als Satzung beschlossen worden und ist am xxxxxxxxx in Kraft getreten.

Die Planunterlage sowie die Darstellung der Festsetzungen entsprechen den Anforderungen der §§ 1 und 2 der Planzeichenverordnung vom 18.12.1990.

Vermessungs- und Katasteramt - 62 -
Im Auftrag
gez. Kewes

Bremerhaven, den
MAGISTRAT DER STADT BREMERHAVEN
Stadtbauleitung - VI -

Obervermessungsrat

Stadttrat

Bremerhaven, den 30.01.2012
MAGISTRAT DER STADT BREMERHAVEN
Stadtbauleitung - VI -

Vermerke und Änderungen:

gez. Heim
Stadttrat

Satzung vom

Diese Karte ist gemäß § 9 Absatz 1, 4 und 7 BauGB in der Fassung vom 27.08.1997 (BGBl. I S. 2141) festgesetzt worden und ist am xxxxxxxxx in Kraft getreten.