


Vermessungs- und Katasteramt Bremerhaven
Maßstab 1 : 2000
Datum : 21.10.2009

Bremerhaven
Gemarkung Lehe
Flur 16
Flurstück 36/90

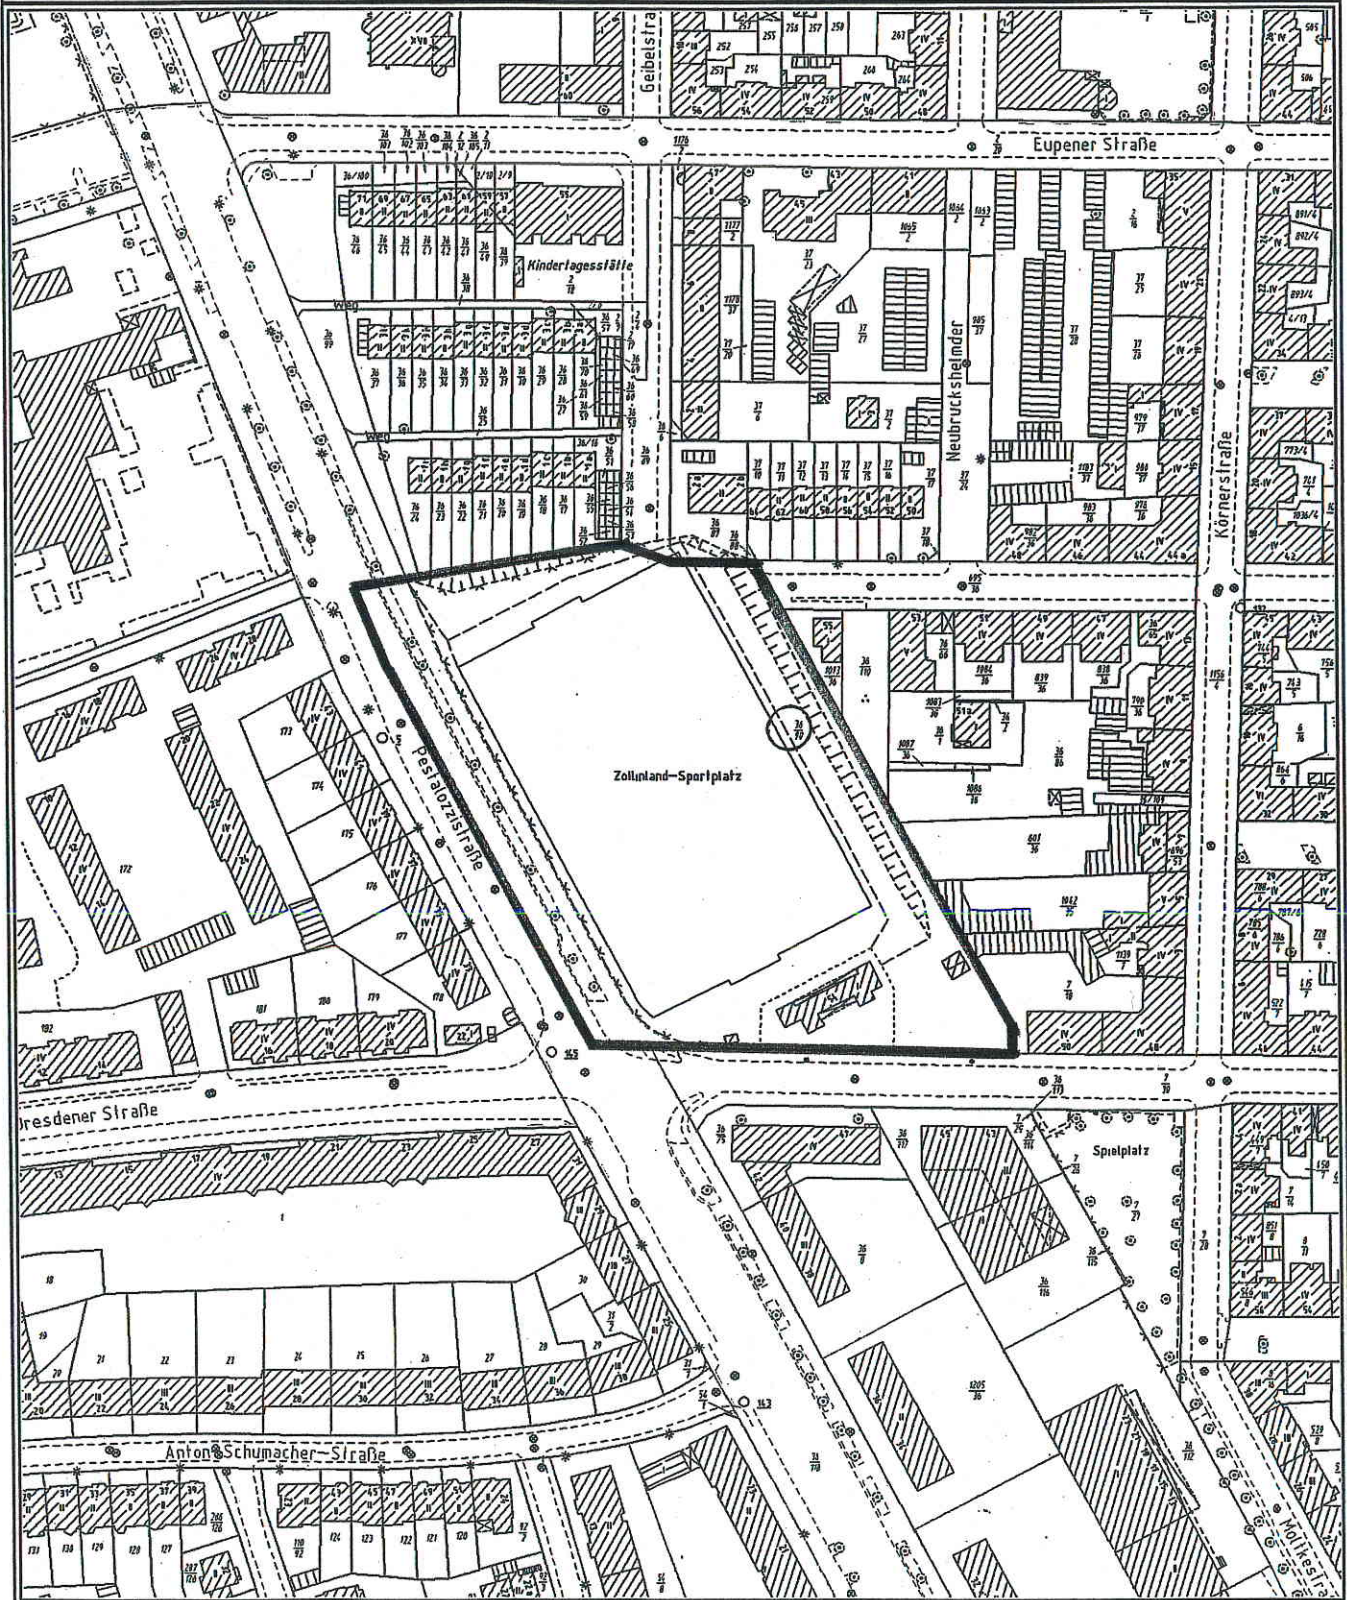

Nur für den Dienstgebrauch!

Dieser Auszug ist gesetzlich geschützt. Vervielfältigung, Umarbeitung oder die Weitergabe an Dritte nur mit Zustimmung des Herausgebers, ausgenommen Vervielfältigungen und Umarbeitungen zur Innerdienstlichen Verwendung bei Behörden.