



## Ausschnitt Flächennutzungsplan 2006

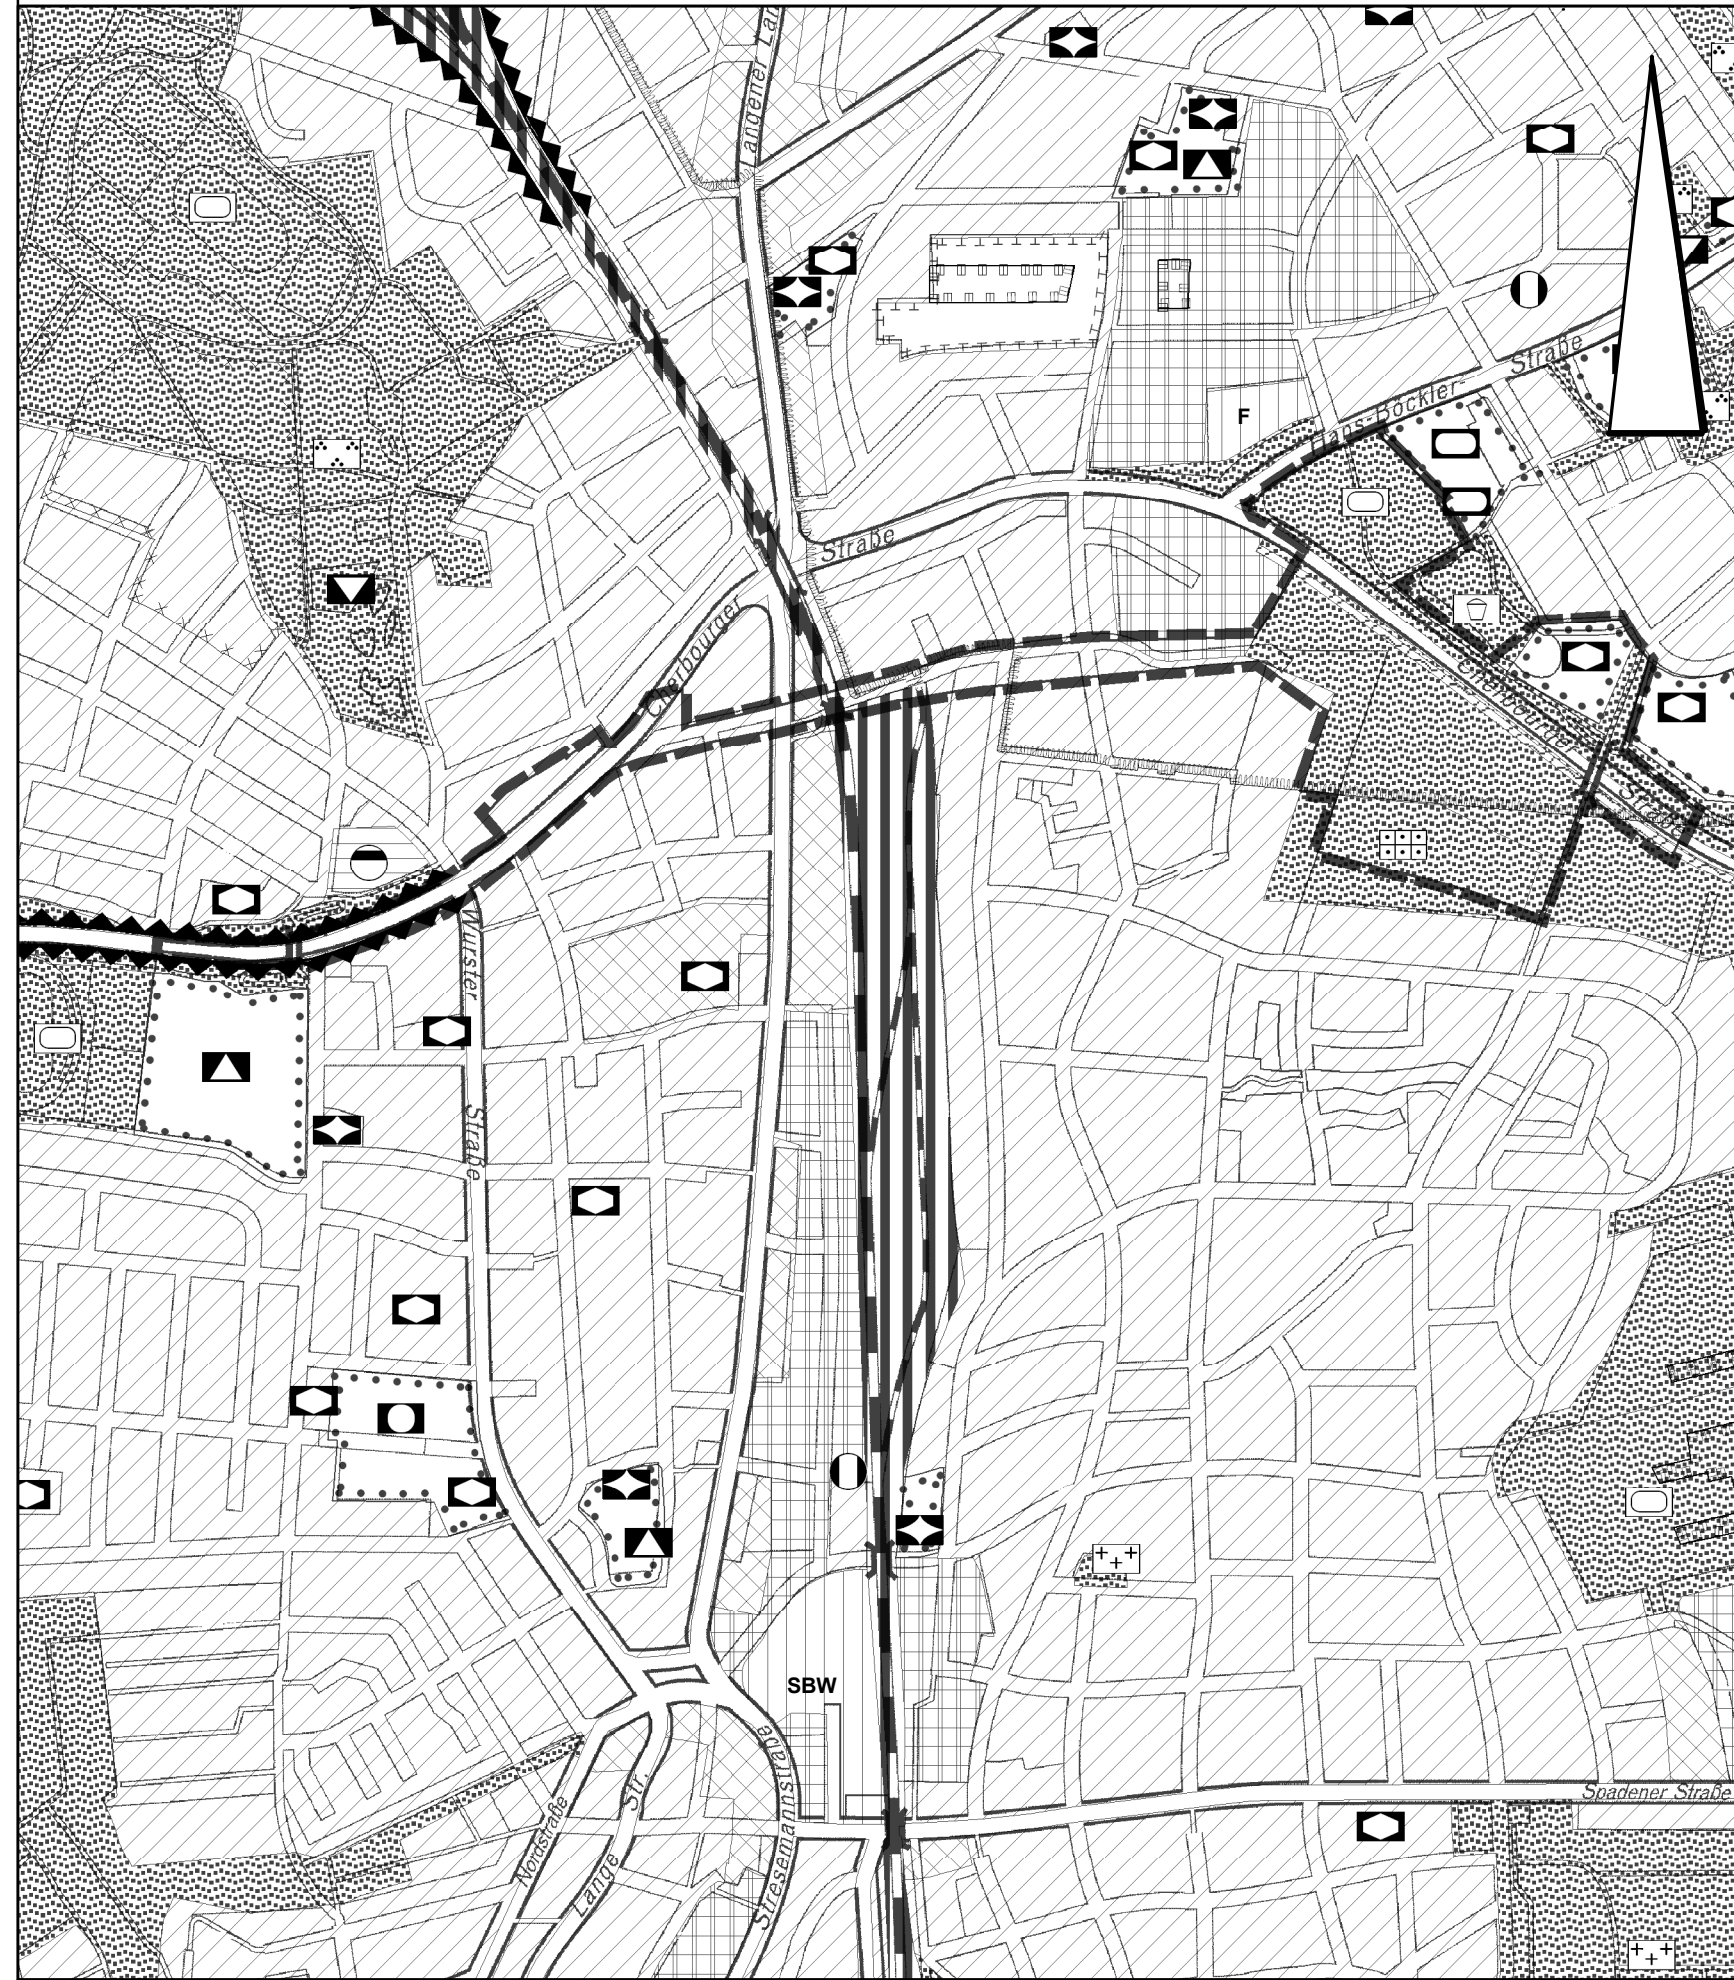

## 11. Flächennutzungsplanänderung

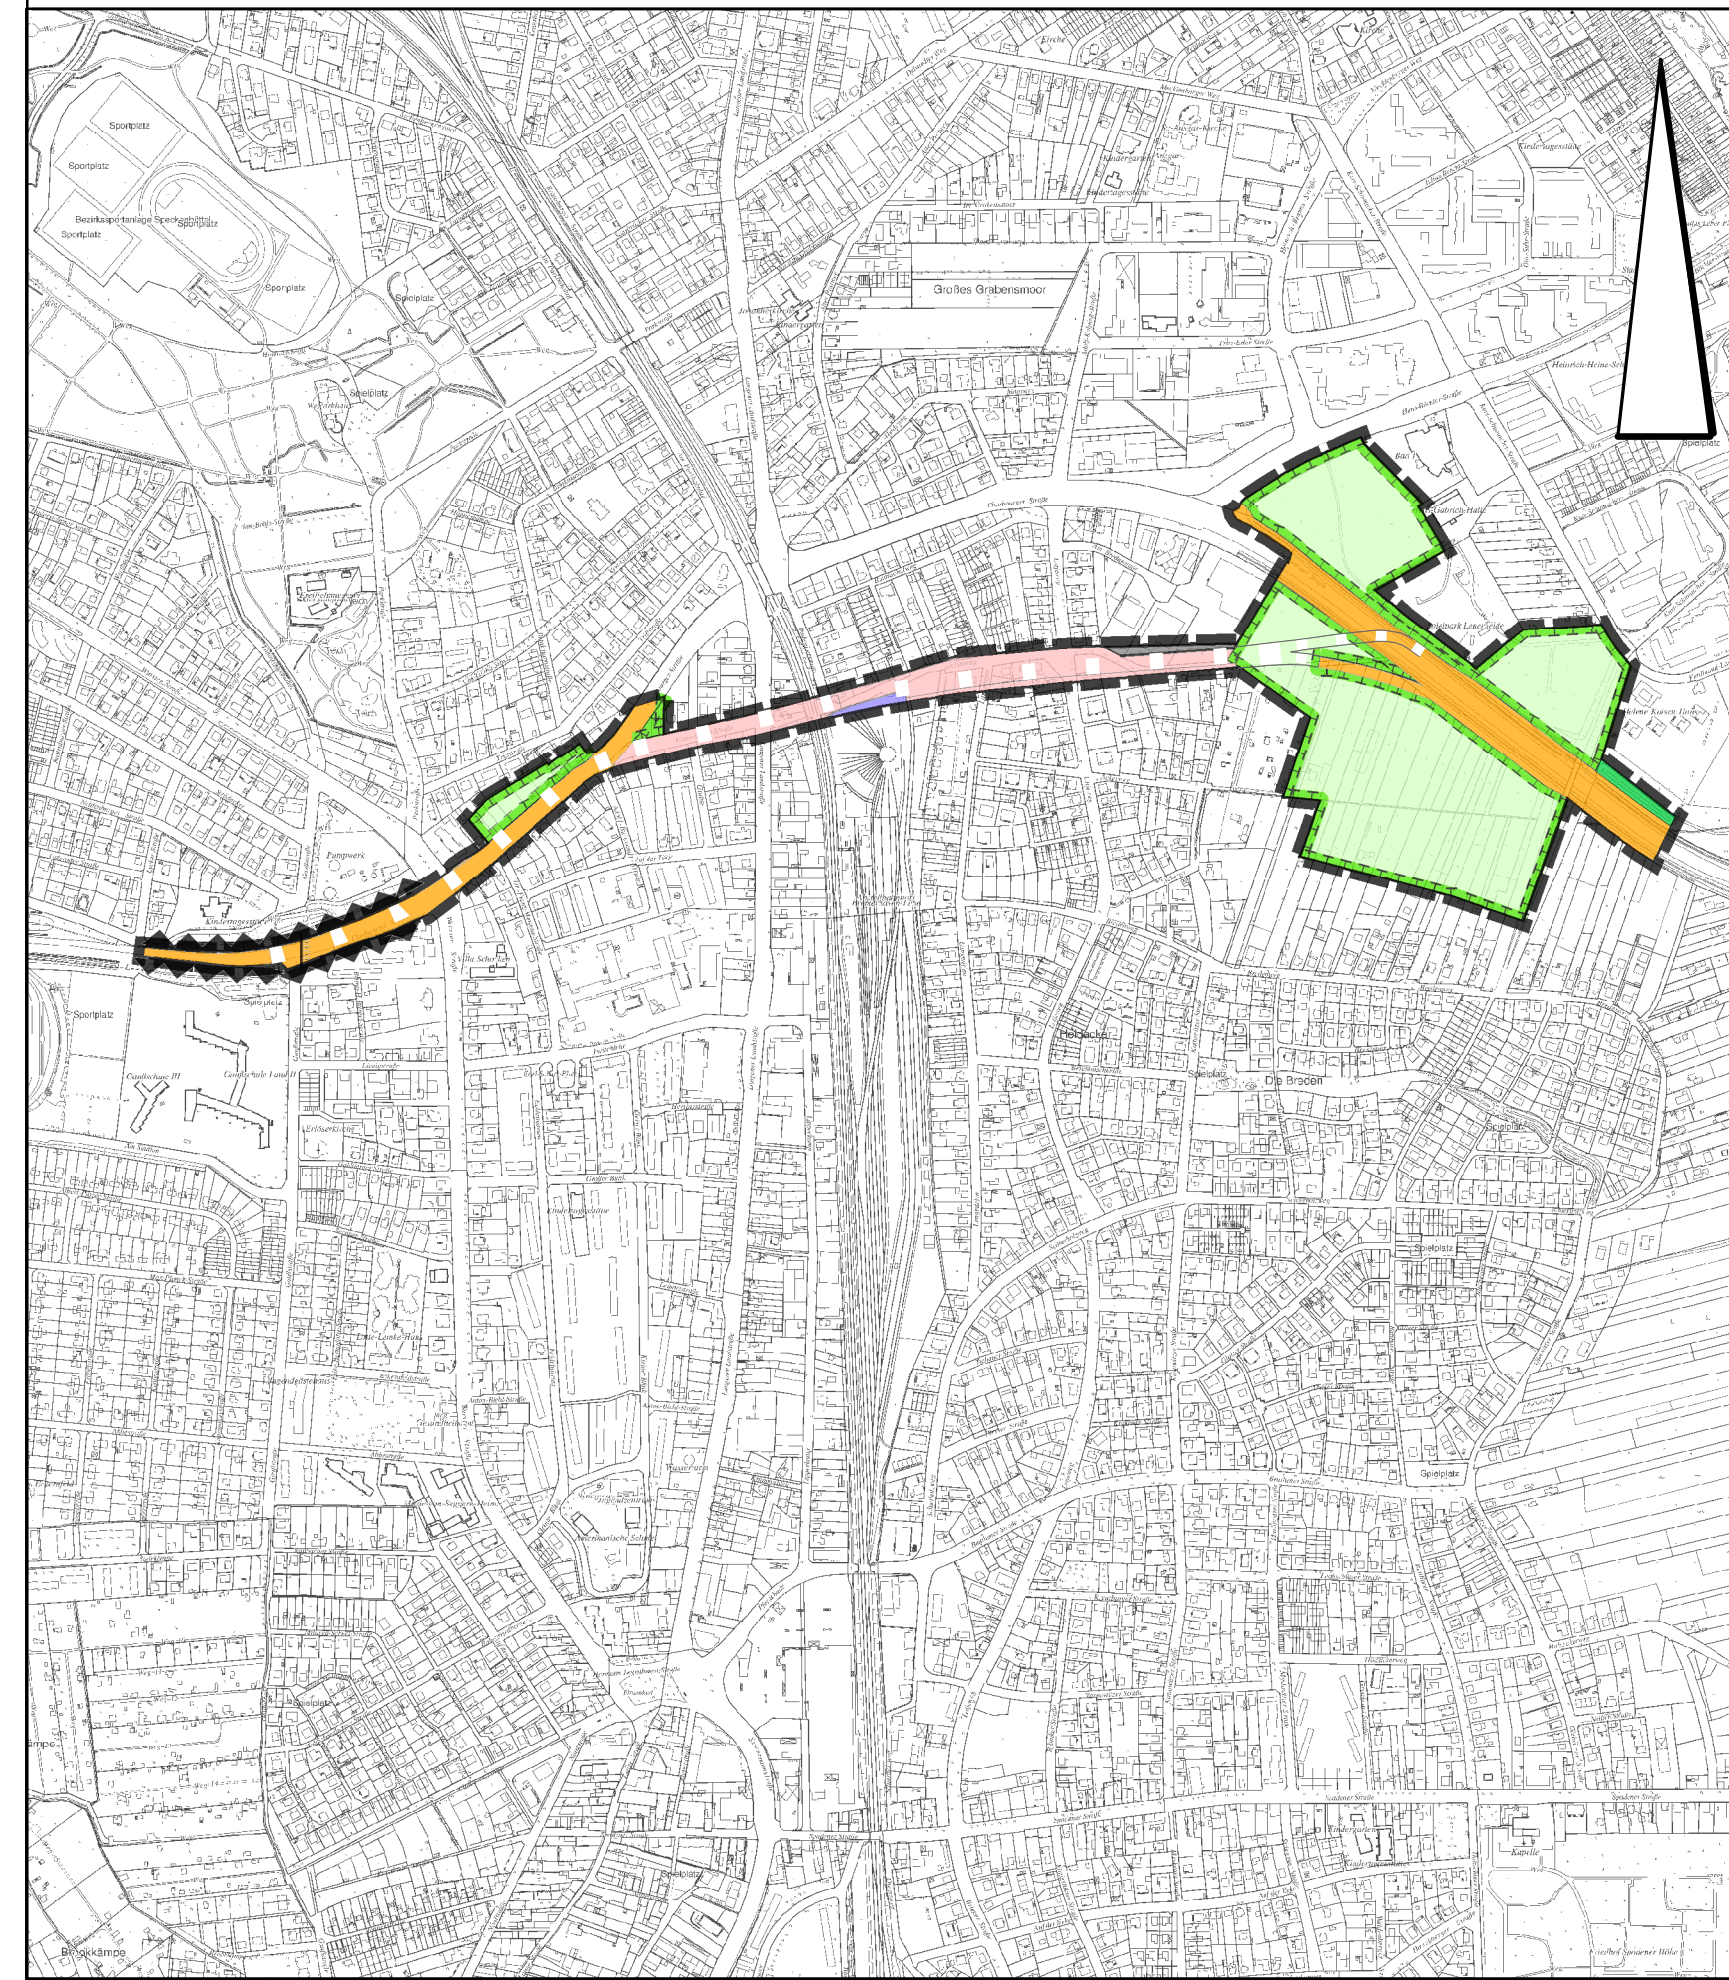

## Planzeichenerklärung

Nach der Planzeichenverordnung vom 18.12.1990

Grenze des Änderungsbereiches

### Bauflächen

Wohnbauflächen

gewerbliche Bauflächen

### Verkehrsflächen

Bahnanlagen

Hauptverkehrsstraßenflächen

unterirdische Verkehrsführung

### Freiflächen

Grünflächen / Straßenbegleitgrün

Flächen zum Ausgleich

### Nachrichtliche Übernahme

Umgrenzung von Fläche mit wasserrechtlichen Festsetzungen

Anlagen zum aktiven Lärmschutz

## Seestadt Bremerhaven

11. Änderung des Flächennutzungsplanes 2006 Hafentunnel  
Maßstab 1:10.000

Für die Städtebauliche Planung Bremerhaven, den 04.04.2011  
Stadtplanungsamt -61-

im Auftrag

gez. Dr. Budelmann

Amtsleiter

Bremerhaven, den 10.04.2011

Magistrat der Stadt Bremerhaven  
Stadtbauverwaltung -VI-

gez. Volker Holm

Stadtrat

Dieser Plan mit Begründung hat als Entwurf vom 09.07.2012 bis 10.08.2012 gemäß § 3 Abs.2 BauGB ausgelegen

Dieser Entwurf wurde gemäß §§ 2 und 5 BauGB in der Stadtverordnetenversammlung am xx.xx.2xxx beschlossen

Amtliche Bekanntmachung in der Tagespresse gemäß § 6 Abs. 5 BauGB am xx.xx.2xxx

Bekanntmachung im Amtsblatt der Freien Hansestadt Bremen am xx.xx.2xxx Nr xxx Seite xxx

Bremerhaven, den xx.xx.2xxx  
Magistrat der Stadt Bremerhaven

Stadtbauverwaltung -VI-

Stadtrat

Rechtliche Grundlagen

Baugesetz i.d.F.v. 23.10.2007

Raumordnungsgesetz v. 09.12.2006

Baunutzungsverordnung i.d.F.v. 22.04.1993

Planzeichenverordnung v. 18.12.1990

Datum	04.04.2011	
Bearbeiter	Bre. / Wien.	