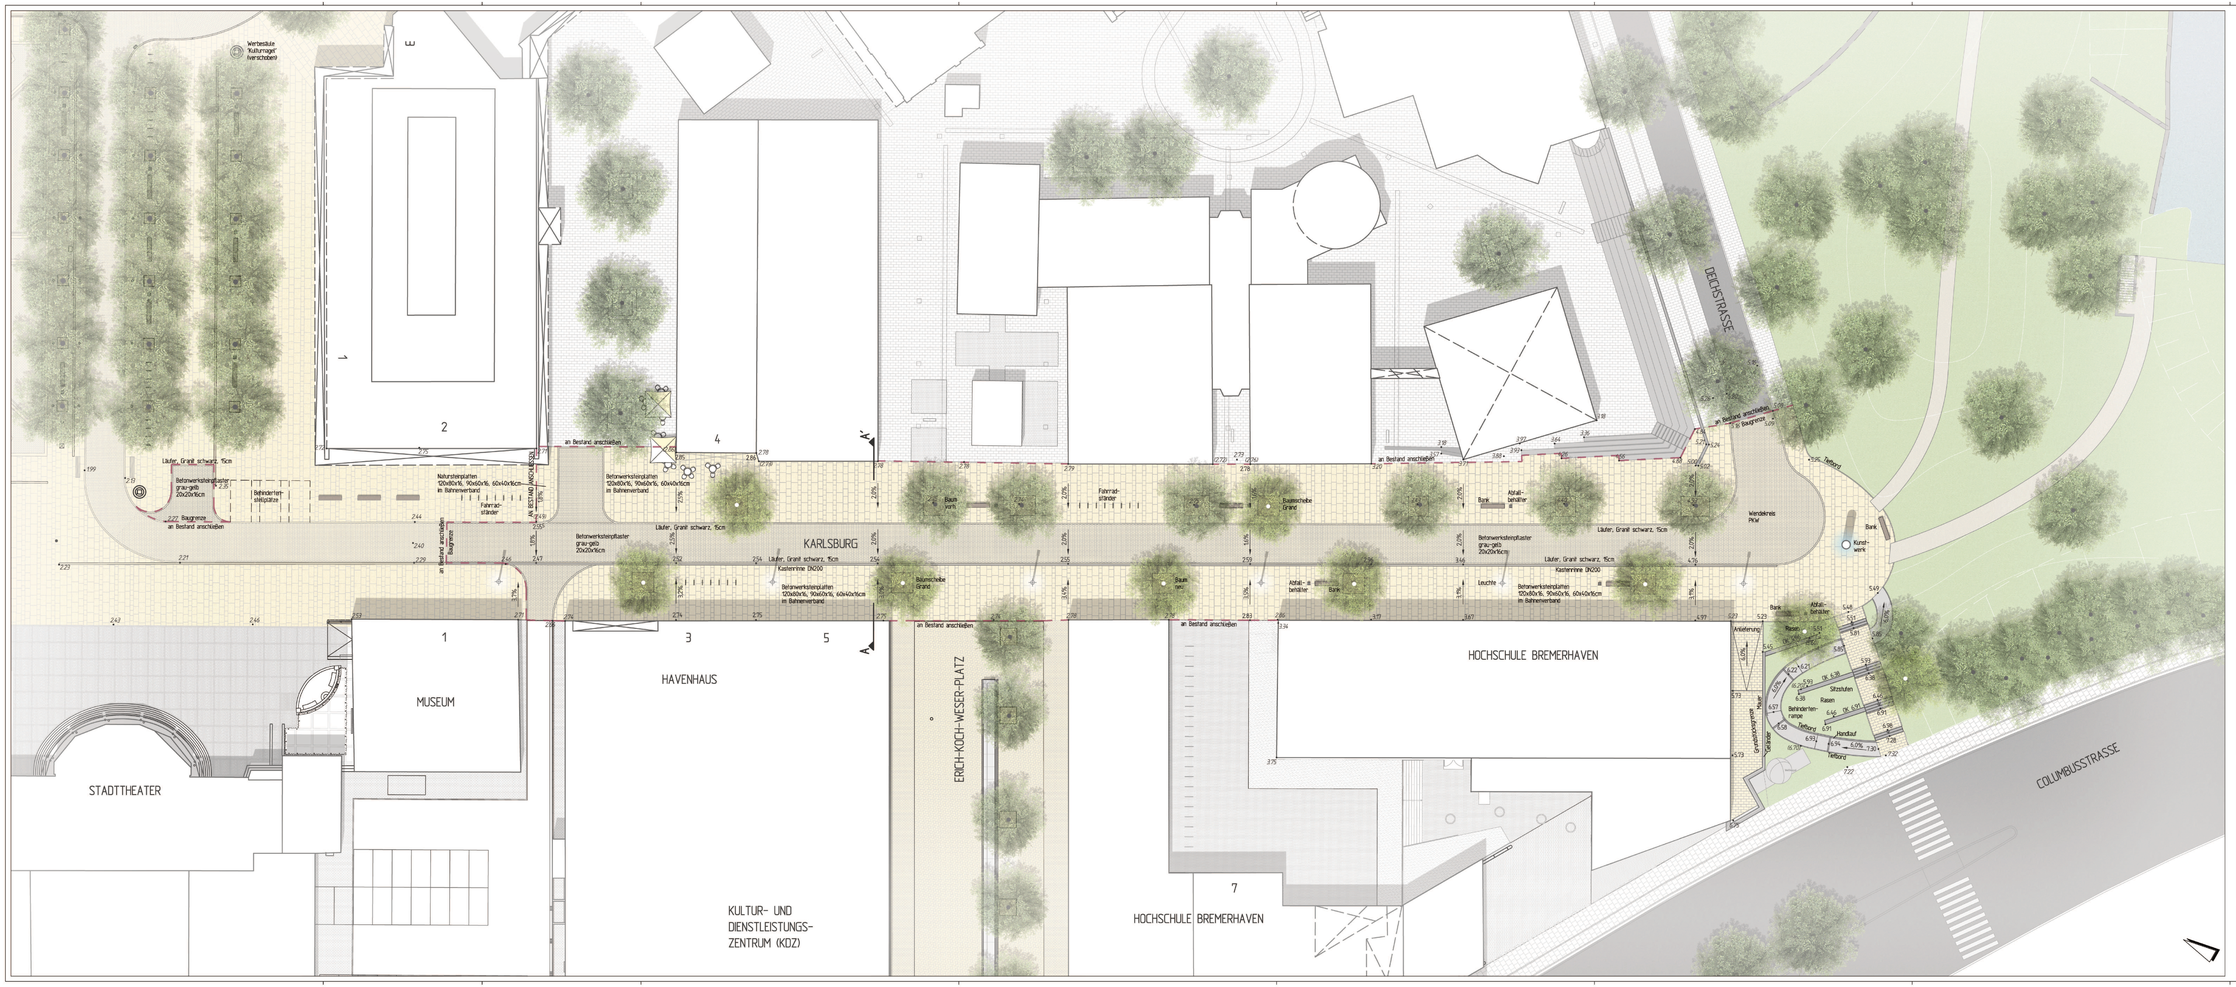

LEGENDE

- Baum Neupflanzung
- Baum vorhanden
- Betonwerksteinplatten, grau-gelb, 120x80x16, 90x60x16, 60x40x16cm
- Natursteinplatten, grau-gelb, 120x80x16, 90x60x16, 60x40x16cm
- Betonwerksteinpflaster, grau-gelb, 20x20x16cm
- Läufer, Granit schwarz, 15x20cm
- Grand
- Rasen
- Mastleuchte
- Bank
- Abfallbehälter (Unterflurmülsammelbehälter)
- Fahrradbügel
- Kastenrinne DN200
- Kastenrinne DN100
- 3,5% Gefälle
- 2,38 Höhenpunkt mit geplanter Höhe
- 2,45 Höhenpunkt mit Bestandshöhe
- (2,45) Höhenpunkt mit entfallender Bestandshöhe
- Bearbeitungsgrenze

INDEX	DATUM	GEZ.	ÄNDERUNG
a	09.04.13	KGY	Behindertenstellplätze Theodor-Heuss-Platz und Fahrradbügel ergänzt

Karlsburg Grundplanung	26.02.13	Vermessung Karlsburg und Umgebung	Stadt Bremerhaven
KSL_BH08A_GRU-EG-LPV5_TK995.dwg	16.11.11	Grundriss Hochschule	Stadt Bremerhaven
Xref	DATUM	INHALT:	FACHPLANER:

Auftraggeber:

SEESTADT BREMERHAVEN
Der Magistrat

Fährstraße 20
27568 Bremerhaven
Tel: 0471 / 590 2180
Fax: 0471 / 590 2079

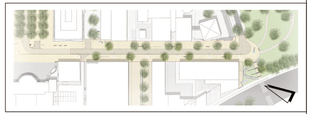

Neue Stadtmitte Bremerhaven - Südliche Innenstadt

WES
LandschaftsArchitektur

WES GbR LandschaftsArchitektur
Jarrestraße 80
22303 Hamburg
Fon +49 40 27841-0
Fax +49 40 27566668
hamburg@wes-la.de

Zur Wümmedeiele 24
28816 Oyten
Fon +49 4207 3935
Fax +49 4207 3821
oyten@wes-la.de

www.wes-la.de
Reichenberger Straße 124
10999 Berlin
Fon +49 30 5858444-0
Fax +49 30 61581953
berlin@wes-la.de

Seestadt Bremerhaven

Projekt-Nr.: BREM 11071	Objekt: Neue Stadtmitte Bremerhaven Südliche Innenstadt - Karlsburg Lageplan	Plan Nr.: WES-3-1-01
Maßstab: 1:200		Index: a
Gez.: KGY		Phase: Lp 3
		Datum: 18.03.2013