


M 1:50

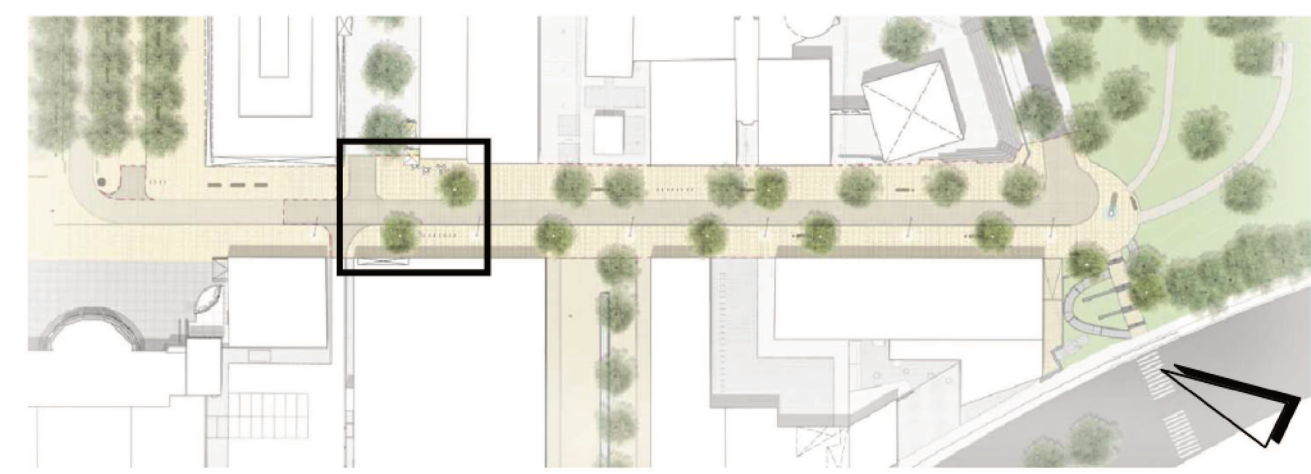

Auftraggeber:
SEESTADT BREMERHAVEN
Der Magistrat

Fährstraße 20
27568 Bremerhaven
Tel: 0471 / 590 2180
Fax: 0471 / 590 2079



WES GbR LandschaftsArchitektur www.wes-la.de
 Jarastraße 80 Zur Wümmede 24 Reichenberger Straße 124
 22303 Hamburg 28876 Oyten 10999 Berlin
 Fon +49.40.27841-0 Fon +49.4207.3935 Fon +49.30.5858444-0
 Fax +49.40.2706668 Fax +49.4207.5821 Fax +49.30.6158953
landscape@wes-la.de oyten@wes-la.de berlin@wes-la.de

Seestadt Bremerhaven		
Projekt-Nr.: BREM 11071	Objekt:	Plan Nr.: WES-3-2-02-A
Maßstab: 1:50	Neue Stadtmitte Bremerhaven Südliche Innenstadt - Karlsburg Alternative Straßenbahnschienen	Index : -
Gez.: KGY		Phase: Lp 3 Datum: 09.04.2013