


Es gilt die BauNVO 1990

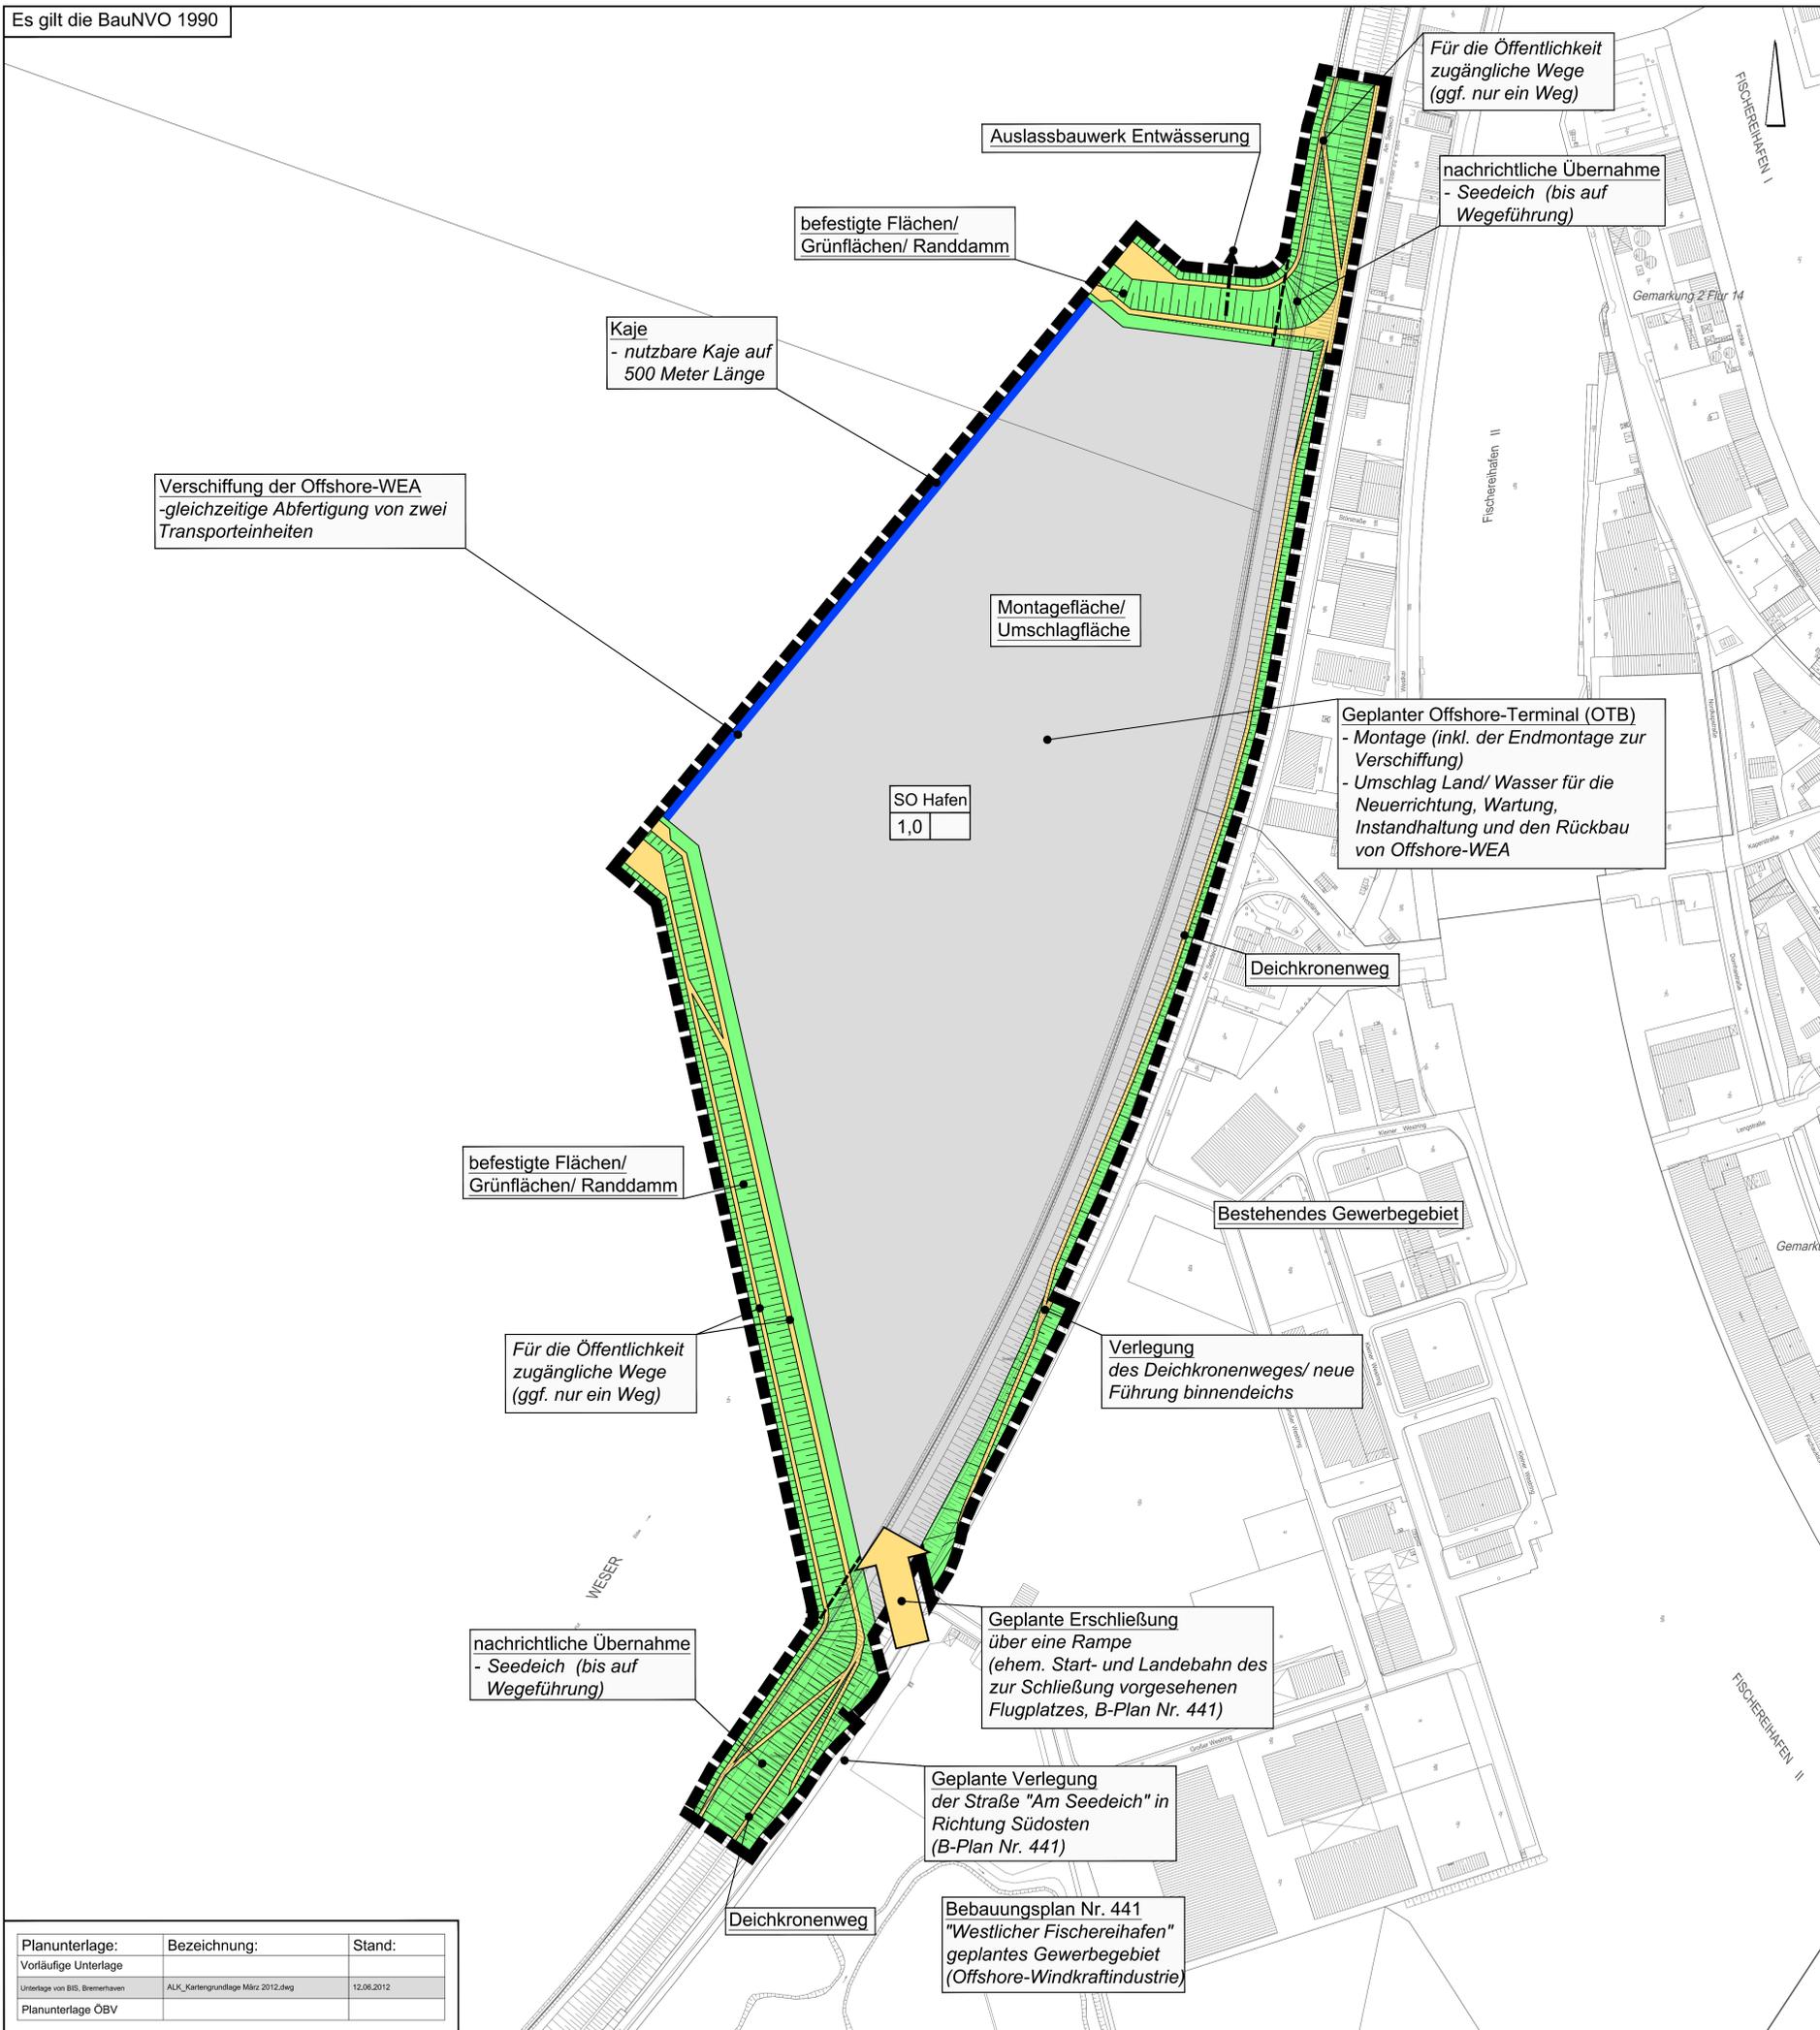

PLANZEICHENERKLÄRUNG

- SO Hafen/ Lagerfläche
- SO Hafen
- 1,0 Grundflächenzahl
- Grünfläche
- Kaje
- Wege
- Grenze des räumlichen Geltungsbereiches des Bebauungsplanes

STÄDTEBAULICHE DATEN

Sondergebiet Hafen (SO)	23,8 ha
befestigte Flächen/ Grünflächen/ Randdamm	4,7 ha
Wege	1,4 ha
Räumlicher Geltungsbereich	29,9 ha

Planunterlage:	Bezeichnung:	Stand:
Vorläufige Unterlage		
Unterlage von BIS, Bremerhaven	ALK_Kartengrundlage März 2012.dwg	12.08.2012
Planunterlage ÖBV		



Planungsvorschlag zum Bebauungsplan Nr. 445 "Offshore-Terminal Bremerhaven"

Stand der Planunterlage: Juni 2012
 Maßstab 1 : 2.000
 Planentwurf vom:
 Begründung vom:
 Planentwurf:
 NWP Planungsgesellschaft mbH, Escherweg 1, 26121 Oldenburg
 AZ:

Für die städtebauliche Planung
 Stadtplanungsamt - 61 -
 im Auftrag
gez. Dr. Budelmann
 Baudirektor

Dieser Plan mit Begründung hat als Entwurf in der Fassung vom in der Zeit vom bis einschl. öffentlich ausliegen; er ist gemäß § 10 des Baugesetzbuches in der Fassung vom 23.09.2004 (BGBl. I, S. 2414) durch die Stadtratsversammlung am als Satzung beschlossen worden und ist am in Kraft getreten.
 Bremerhaven, den
 MAGISTRAT DER STADT BREMERHAVEN
 Stadtverwaltung - VI -
 Stadtrat

Die Planunterlage sowie die Darstellung der Festsetzungen entsprechen den Anforderungen der §§ 1 und 2 der Planzeichenerverordnung vom 16.12.1990.
 Vermessungs- und Katasteramt - 62 -
 im Auftrag
 Vermessungsdirektor
 Bremerhaven, den
 MAGISTRAT DER STADT BREMERHAVEN
 Stadtverwaltung - VI -
 Stadtrat

Vermerte und Änderungen
 Sitzung vom

Diese Karte ist gesetzlich geschützt. Nachdruck oder sonstige Vervielfältigung nur mit Genehmigung der Herausgeber.