



Ausschnitt Flächennutzungsplan 2006

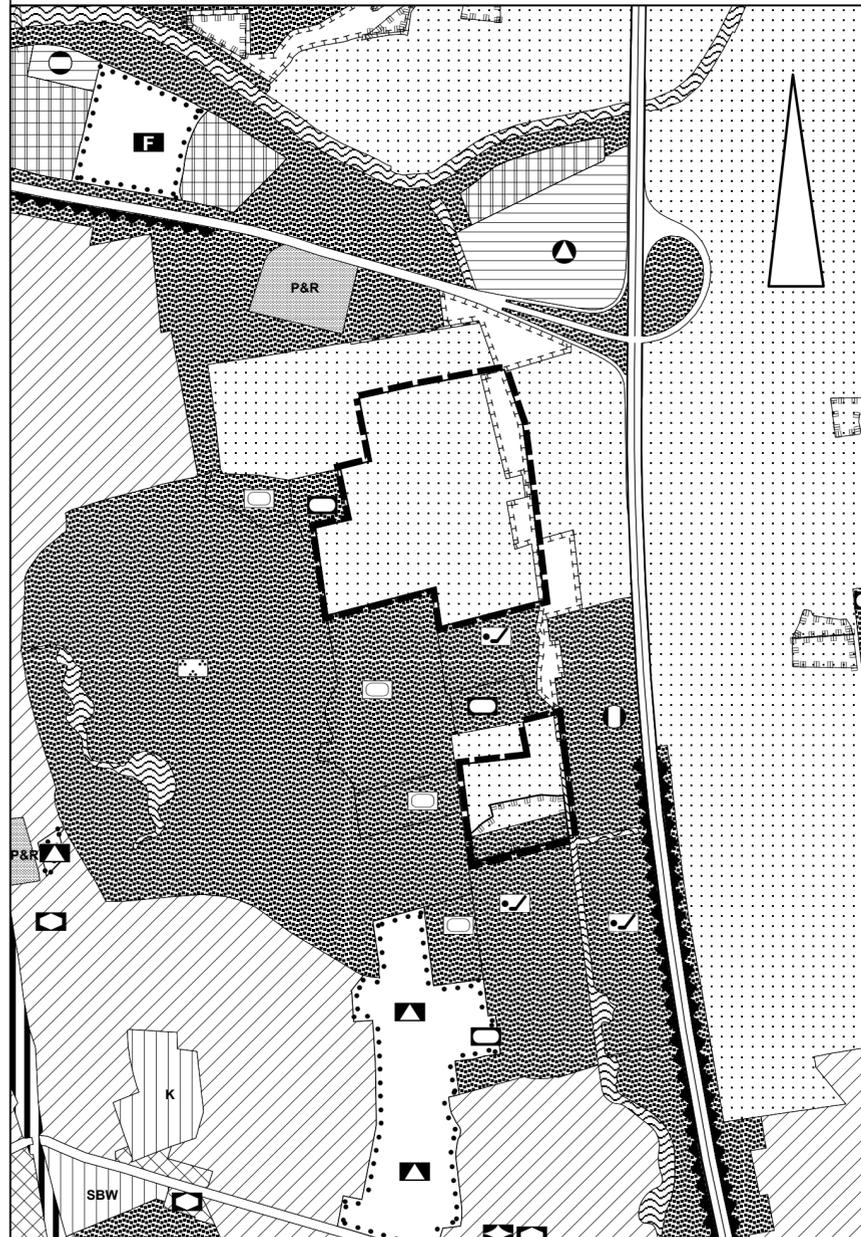

7. Flächennutzungsplanänderung

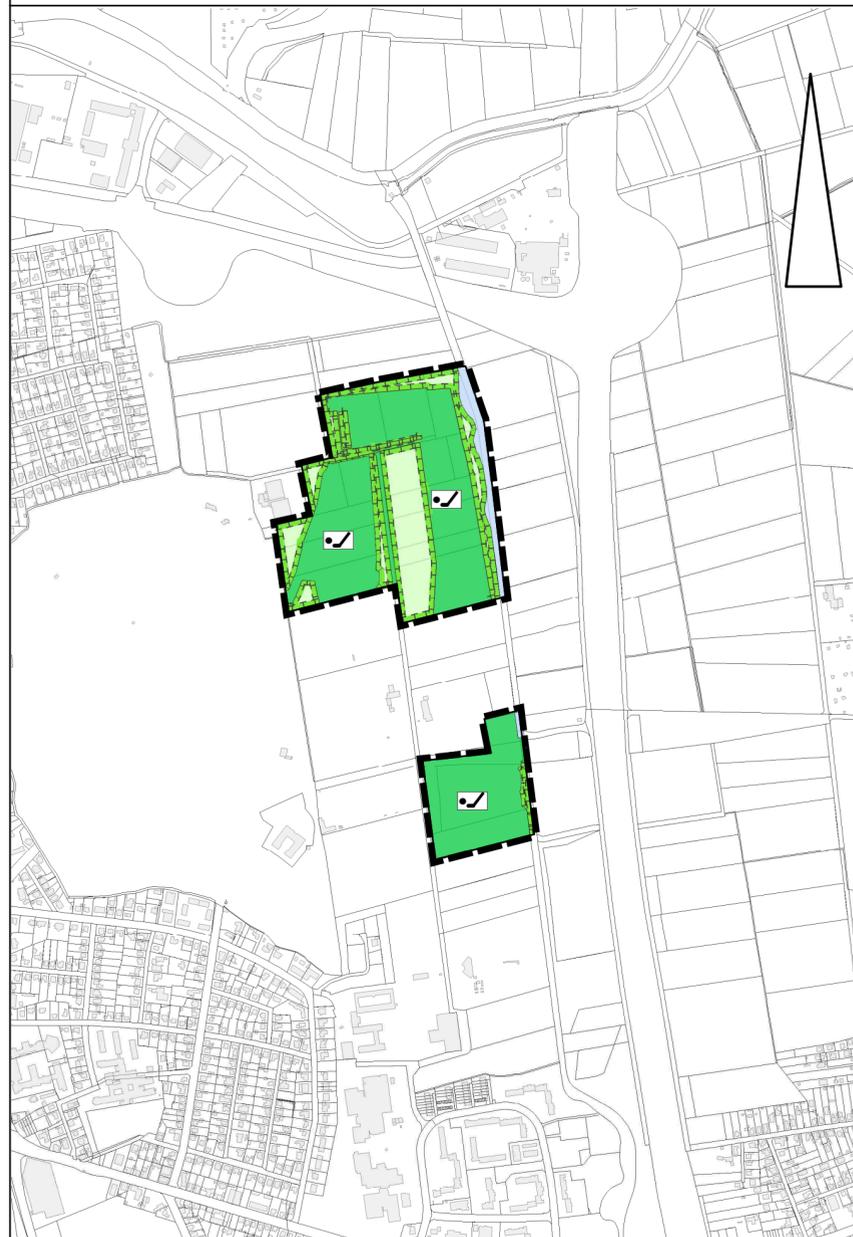

Planzeichenerklärung

Nach der Planzeichenverordnung vom 18.12.1990



Grenze des Änderungsbereiches

Freiflächen



Grünflächen



Golfanlage



Flächen für Landwirtschaft



Festgesetzte Ausgleichsflächen

Wasserflächen



Wasserflächen

Nachrichtliche Übernahmen



gesetzlich geschützte
Landschaftsbestandteile

Seestadt Bremerhaven

7. Änderung des
Flächennutzungsplans 2006
In den Nedderwiesen / Johann-Wichels-Weg
Maßstab 1:10.000

Für die Städtebauliche
Planung
Bremerhaven, den 20.10.2011
Stadtplanungsamt -61-

im Auftrag

gez. Dr. Budelmann

Amtsleiter

Bremerhaven, den 25.02.2013

Magistrat der Stadt Bremerhaven
Stadtbauperwaltung -VI-

gez. Holm

Stadtrat

Dieser Plan mit Begründung hat
als Entwurf
vom 25.03.2013 bis 24.04.2013
gemäß § 3 Abs.2 BauGB
ausgelegen

Dieser Entwurf wurde gemäß
§§ 2 und 5 BauGB in der
Stadtverordnetenversammlung
am xx.xx.2xxx beschlossen

Amtliche Bekanntmachung in der
Tagespresse gemäß § 6 Abs. 5 BauGB
am xx.xx.2xxx

Bekanntmachung im Amtsblatt
der Freien Hansestadt Bremen
am xx.xx.2xxx Nr xxx Seite xxx

Bremerhaven, den xx.xx.2xxx
Magistrat der Stadt
Bremerhaven

Stadtbauperwaltung -VI-

Stadtrat

Rechtliche Grundlagen

Baugesetz i.d.F.v. 23.10.2007

Raumordnungsgesetz v. 09.12.2006

Baunutzungsverordnung i.d.F.v. 22.04.1993

Planzeichenverordnung v. 18.12.1990

Datum	30.04.2008	09.01.2013
Bearbeiter	K.Brennecke	K.Brennecke