


Baugebiet Wilhelm-Rohlfing-Strasse
Bremerhaven - Leherheide

Maßstab Datum 1:1.000_10.12.2012


Die Bezeichnung der einzelnen Grundstücke stellt nur eine exemplarische Möglichkeit dar. Alle Angaben sind ohne Gewähr.

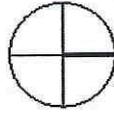

Fehmoweg

Pappelweg

Pfaffenweg

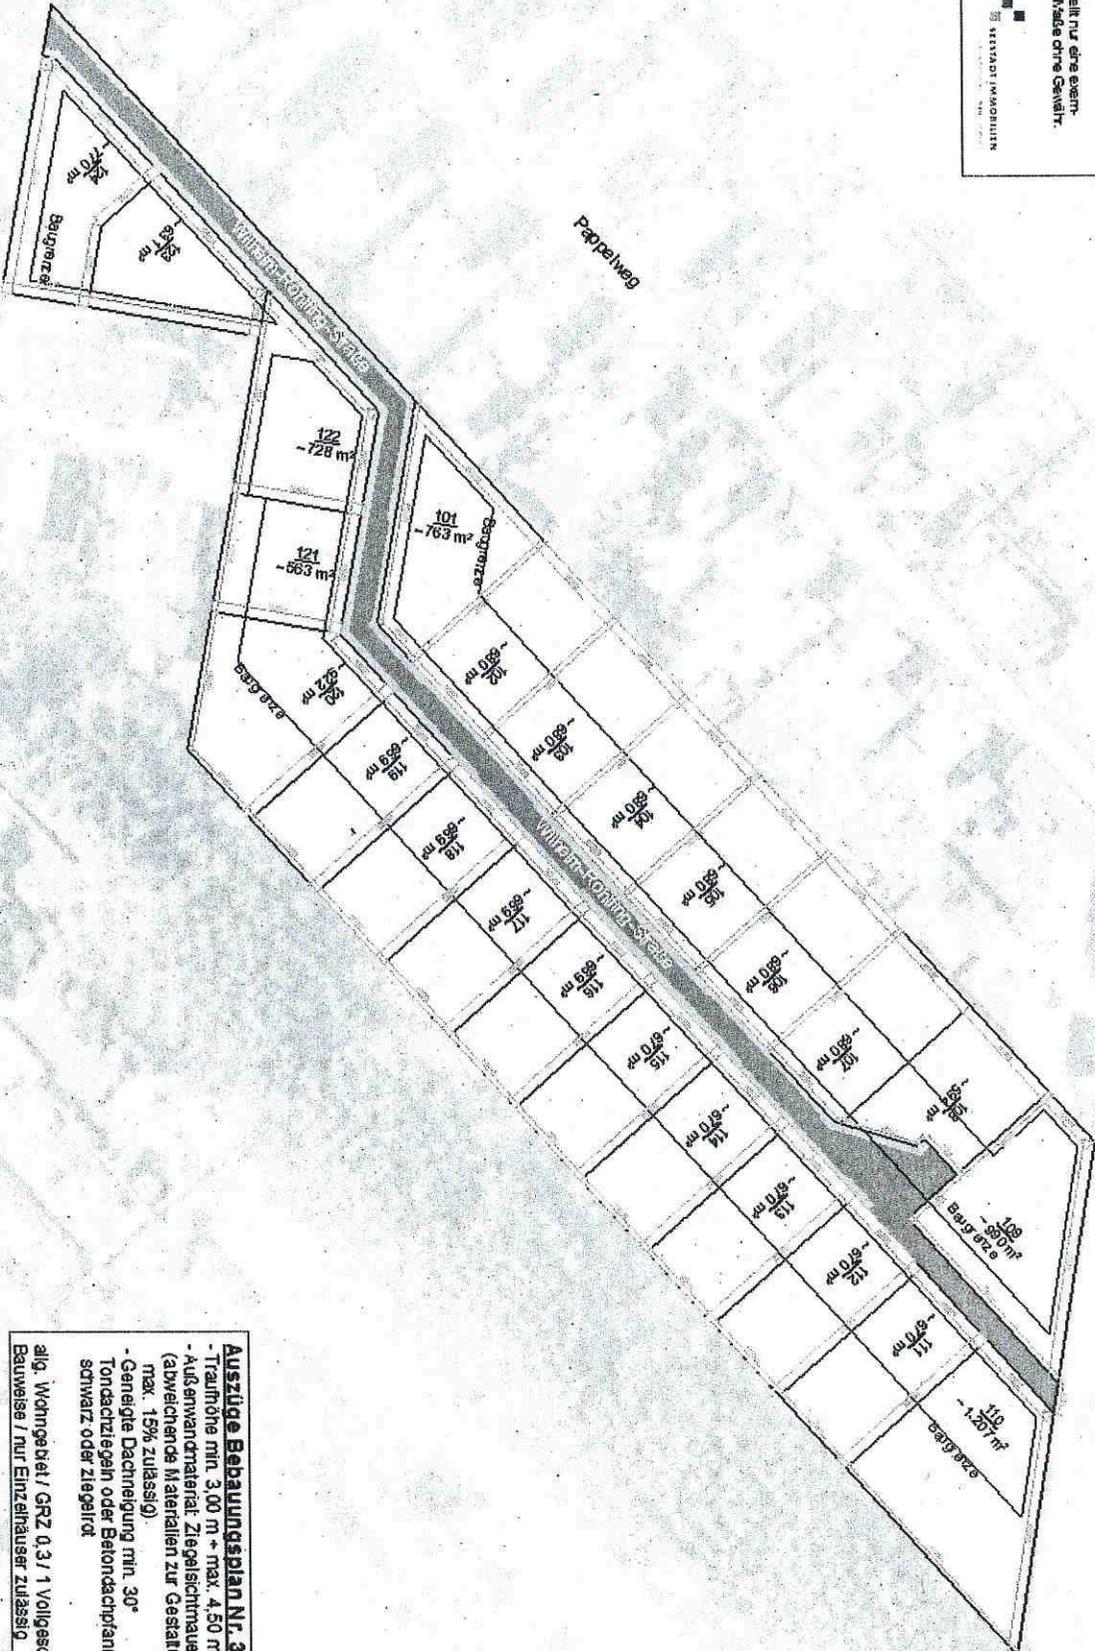

Auszüge Bauabwingsplan Nr. 390:
 - Traufhöhe min. 3,00 m + max. 4,50 m
 - Außenwandmaterial: Ziegelsichtmauerwerk + Putz (abweichendes Materialien zur Gestaltung max. 15% zulässig)
 - Geneigte Dachneigung min. 30°
 - Tondachziegel oder Betondachpfannen in Schwarz oder Ziegelfarbt
 allg. Wohngebiet / GRZ 0,3 / 1 Vollgeschoss / offene Bauweise / nur Einzeihäuser zulässig