


Wencke Dock

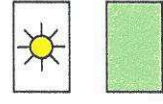

Lampe: Sileco „Große Glocke LED“
 Masthöhe: 4,5m, warmweißes Licht,
 Klarglasabdeckung, Farbe: schwarz

Rasen Neuanlage nach Höhenanpassung




Auftraggeber:
BEG
 BEG logistics GmbH
 Zur Hexenbrücke 16
 27570 Bremerhaven

Auftragnehmer:
 PLANINGSBÜRO
G & L. HOPPE
 Partnerschaftlicharchitekten BOLA
 Lohsestraße 1
 27895 Osterholz-Scharmbe
 Tel.: 0471 80 745 Fax: 80 80 747
 E-Mail: info@buro-hoppe.de
 http://www.buro-hoppe.de

Plangrundlage / Entwurf: Gartenbauamt Bremerhaven Planstand vom 06.09.2011	
Projekt: Wencke Dock	Bearbeiter: LH
Thema: Entwurf 5	Nr.:
Maßstab: ca. 1:500	Datum: 25.04.2013
Änderungen	

geplante Wegeführung
alt. geplante Wegeführung
 Gartenbauamt, 22.08.'13

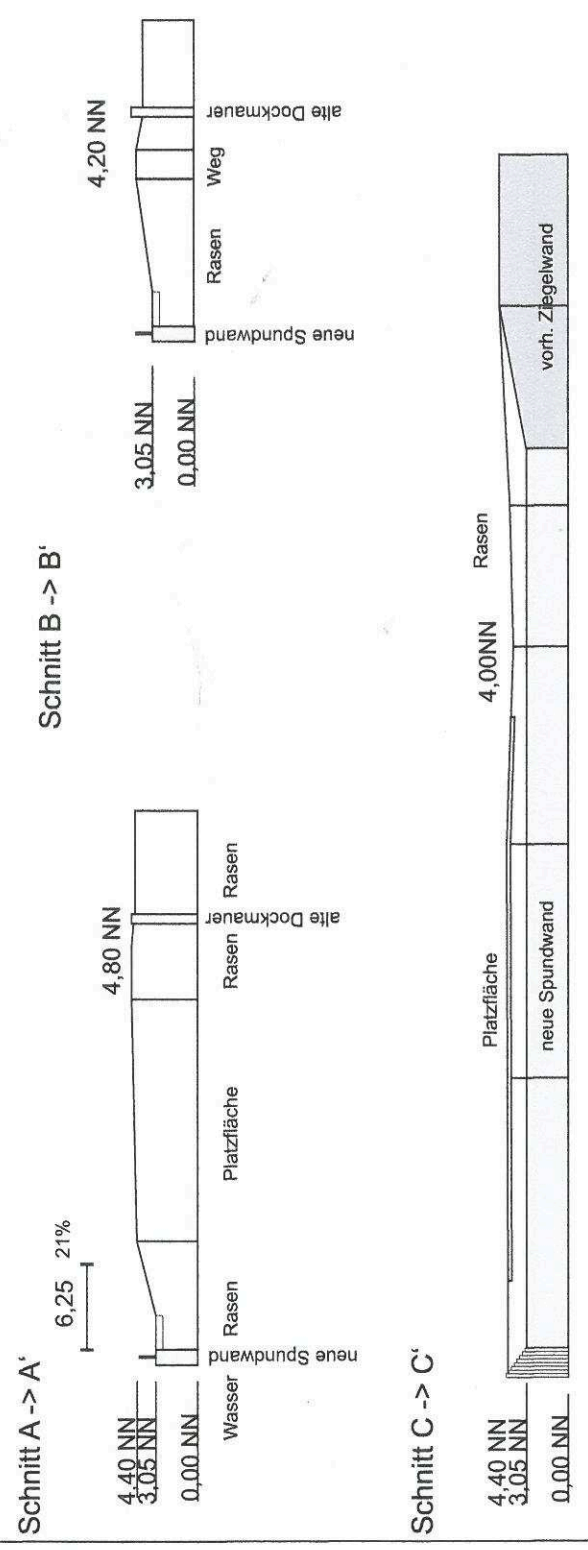

Entgültige Höhen werden im Rahmen der Bauüberwachung in Anpassung an örtliche Gegebenheiten festgelegt.