Anlage 1

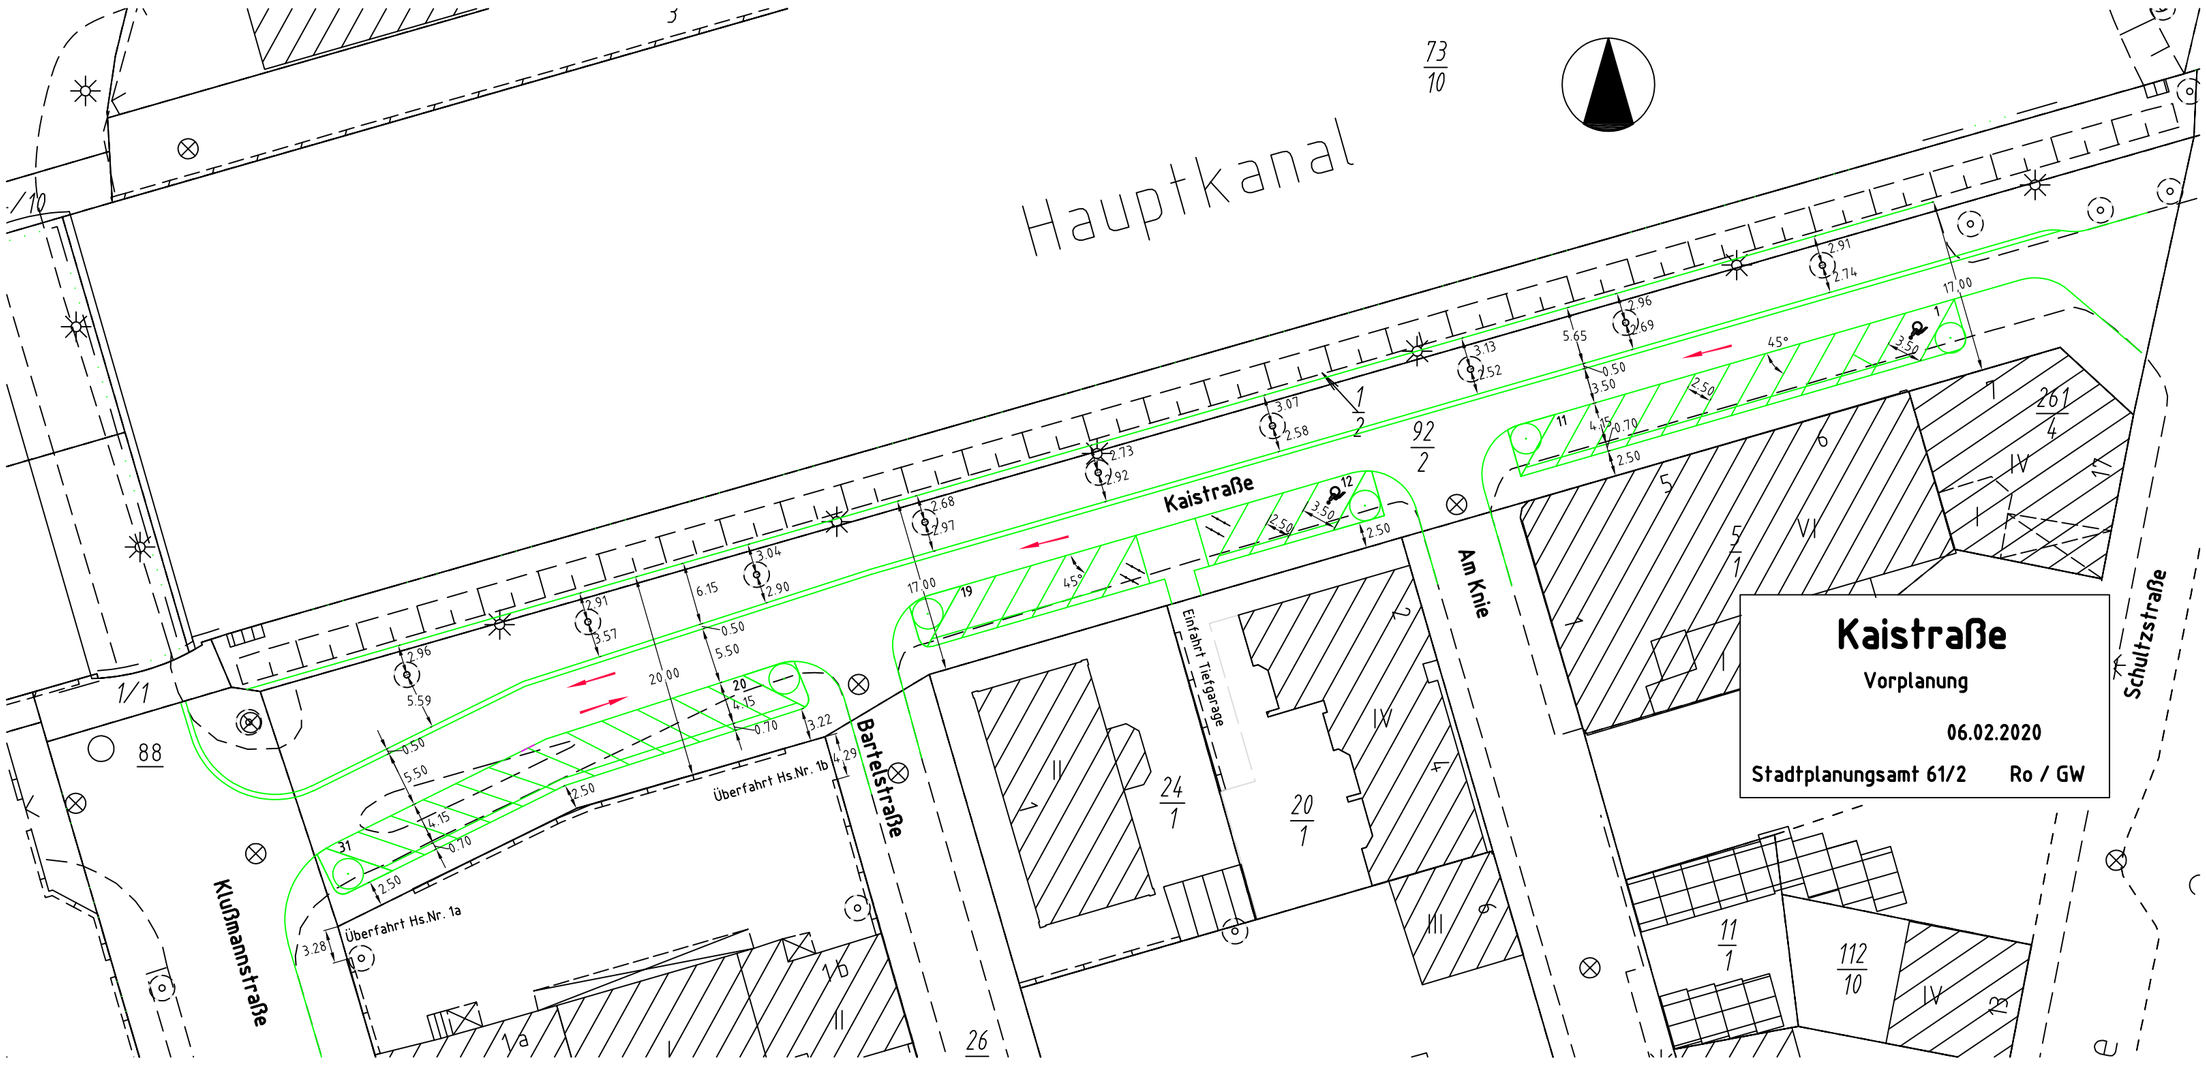
Hauptkanal
Kaistraße
Am Knie
Schultzstraße
Bartelstraße
Klußmannstraße
Einfahrt Tiefgarage
Überfahrt Hs.Nr. 1b
Überfahrt Hs.Nr. 1a
Kaistraße
Vorplanung
06.02.2020
Stadtplanungsamt 61/2 Ro / GW