
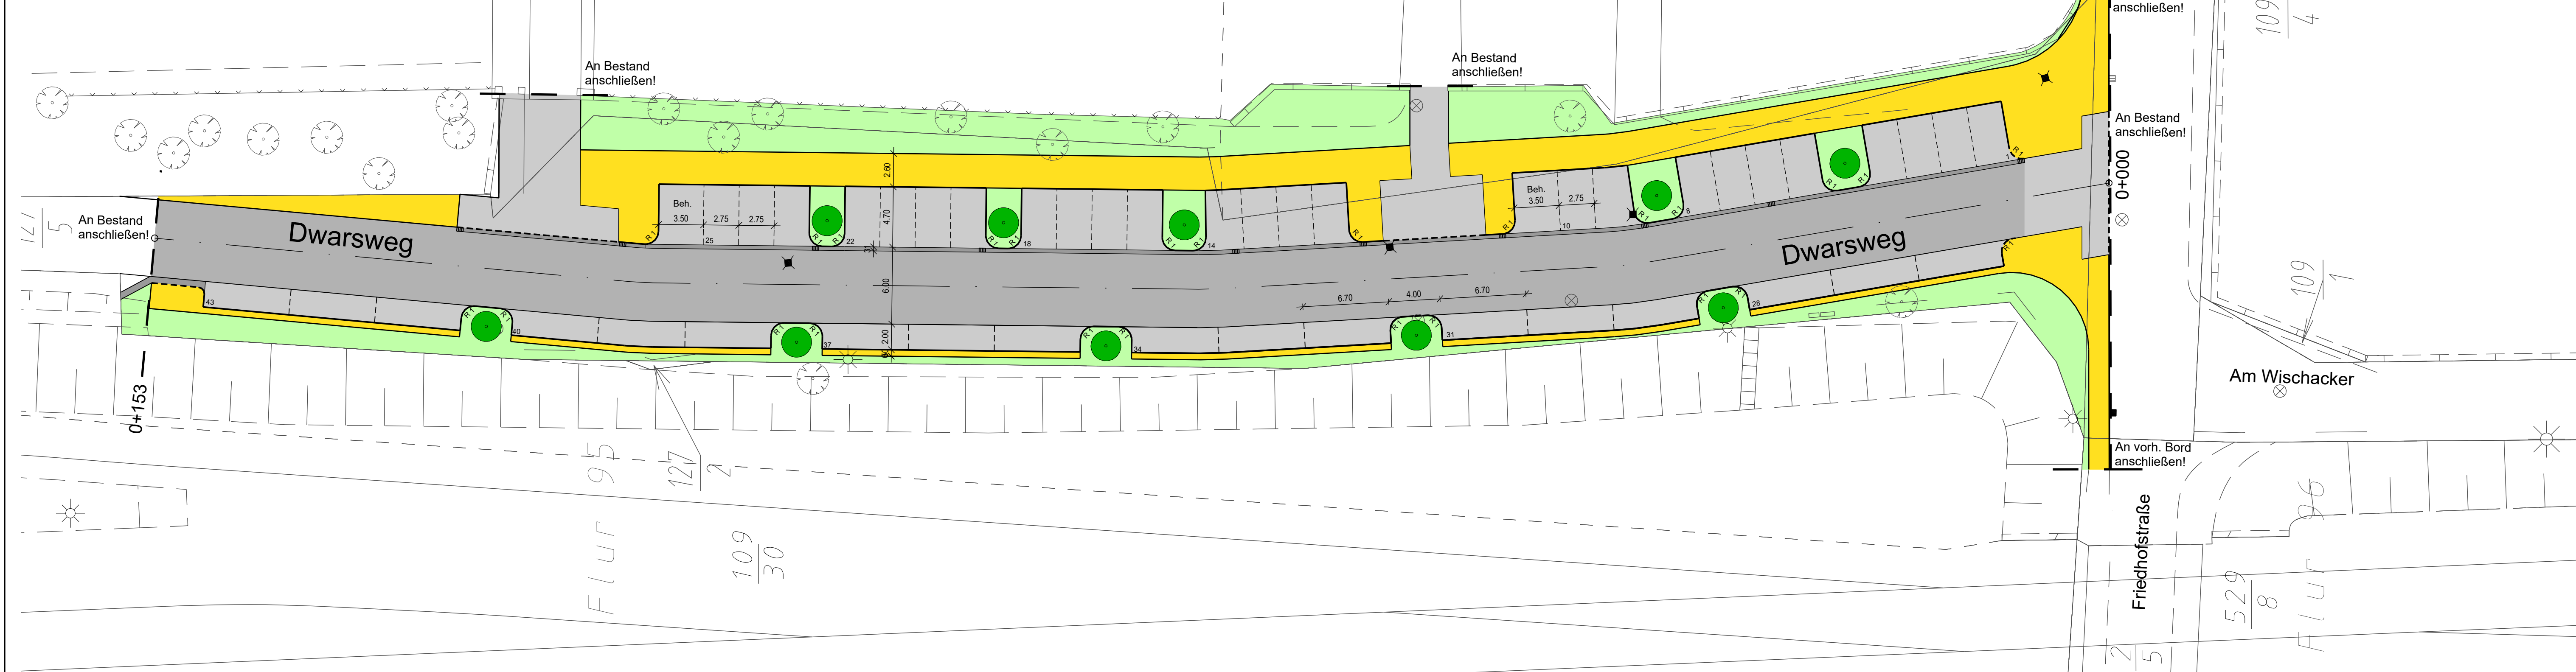
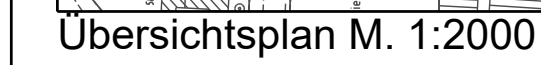


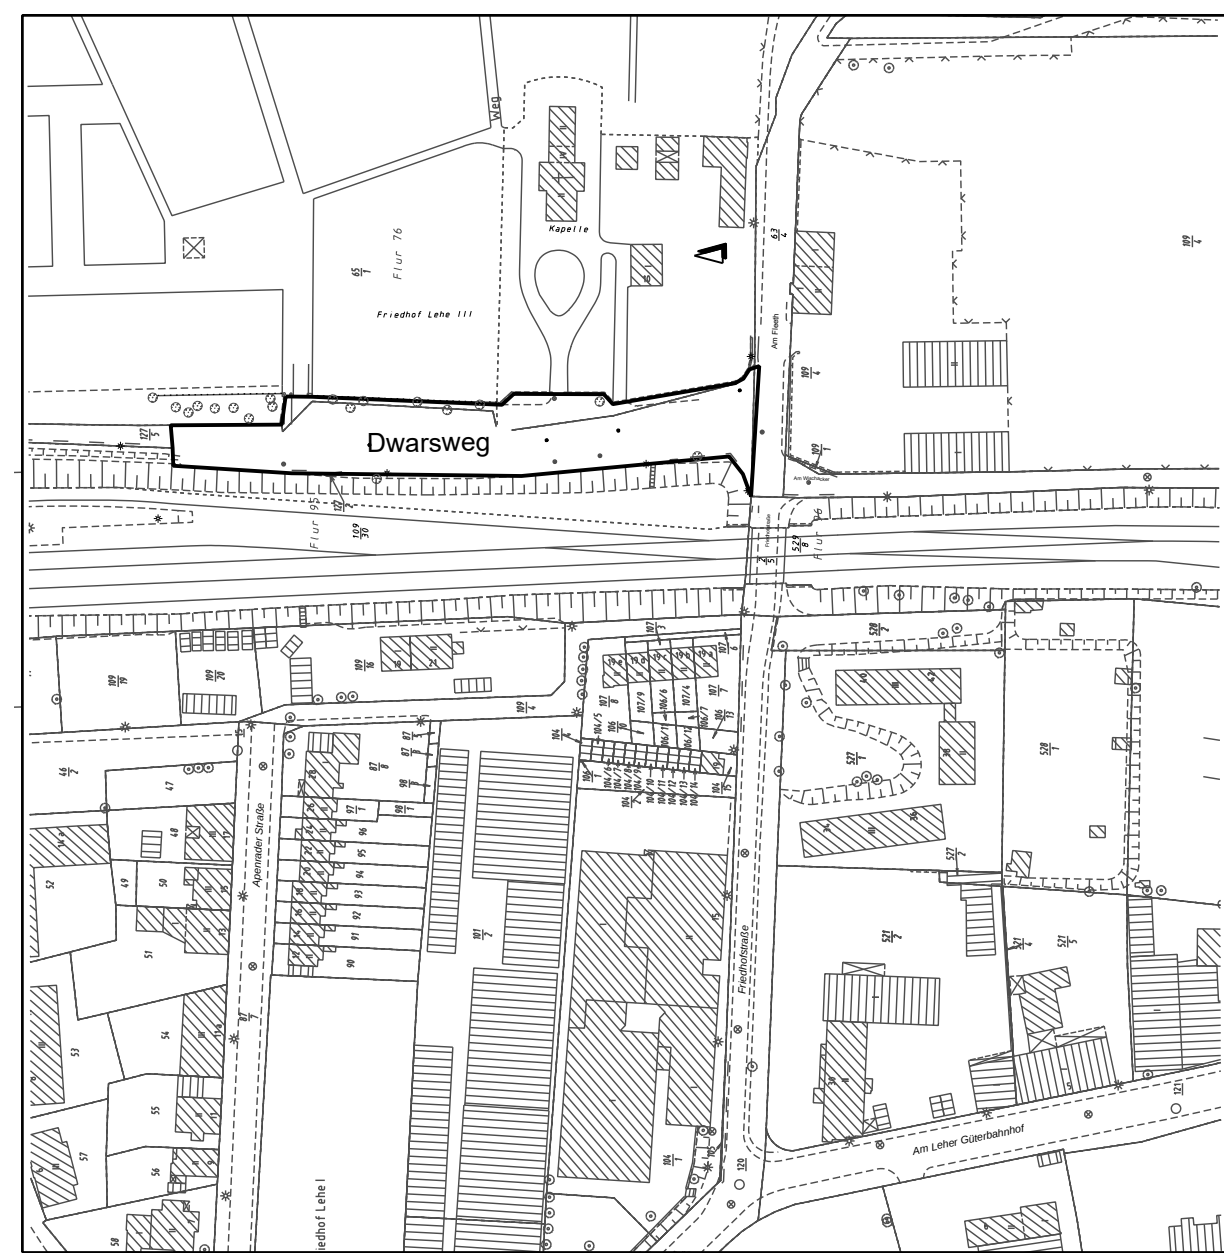

Legende Befestigung

- | | |
|---|--|
|  | Bituminöse Decke SMA (Splittmastixasphalt) |
|  | Bituminöse Decke MA (Mastixasphalt) |
|  | Betonhaltebucht bzw. Rinne mit Betonplatte, Betonfertigteile |
|  | Großpflaster |
|  | Kleinpflaster |
|  | Kupferschlackensteine bzw. Basaltbetonsteine |
|  | Pflastersteine aus Beton 20/10/8, grau, LKW-Überfahrt |
|  | Pflastersteine aus Beton 30/30/8 cm, PKW-Überfahrt |
|  | Pflastersteine aus Beton 30/30/8 cm, Gehweg |
|  | Pflastersteine aus Beton 30/30/8 cm, Radweg |
|  | Pflastersteine aus Beton 20/10/8 cm, anthrazit |
|  | Pflastersteine aus Beton 20/10/8 cm, rot/schwarz nuanciert |
|  | Pflasterklinker 20/10/8 cm |
|  | Pflasterklinker alt |
|  | Mineralgemisch (Grandex) |
|  | Grünfläche |
|  | Rollbord |
|  | Bodenindikator Noppenstruktur |

Legende

- | | |
|---|-------------------------------|
|  | vorh. Baum |
|  | vorh. Baum entfernen |
|  | vorh. Schacht |
|  | vorh. Beleuchtung |
| --- | Ausbaugrenze |
| ----- | Abrechnungsgrenze |
|   | vorh. Eingang, vorh. Einfahrt |
|  | vorh. Straßenablauf |
|  | vorh. Straßenablauf entfernen |
|  1 | gepl. Straßenablauf mit Nr. |
| (2,89) | vorh. Höhe |
| 2,95 | gepl. Höhe |
| <u>(2,90)</u> | vorh. Höhe = gepl. Höhe |