


Seestadt Bremerhaven Nordwest Flur Nr. 325 Blatt 1	Bebauungsplan 325 "Schieholz Nordwest" Flur Nr. 325 Blatt 1
--	---

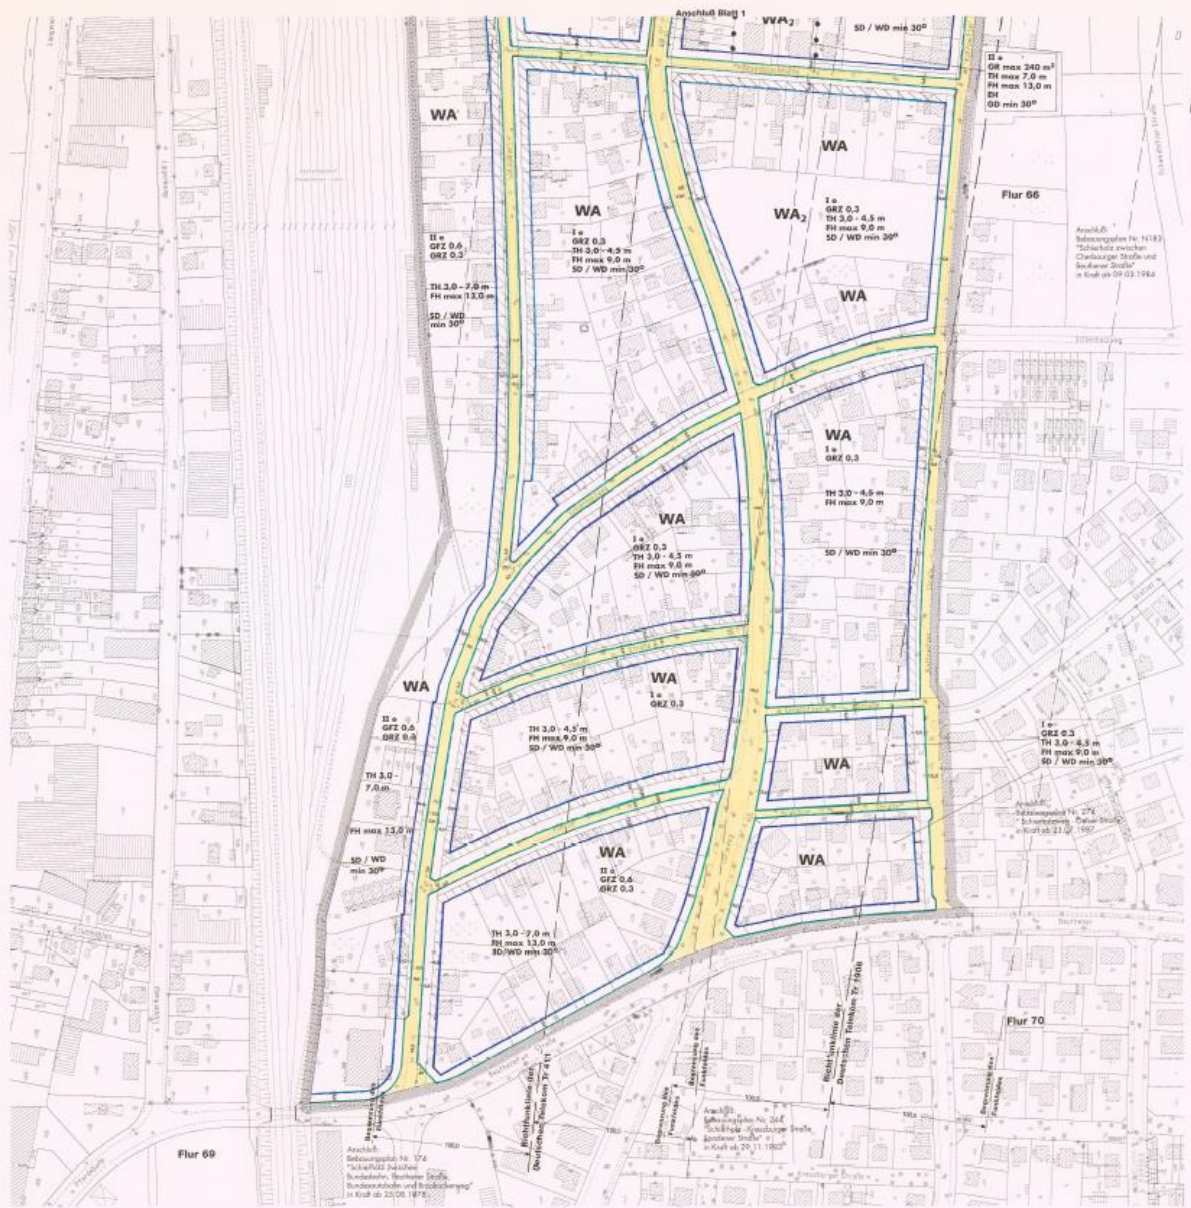




TEXTUELLE FESTSETZUNGEN
















---	--

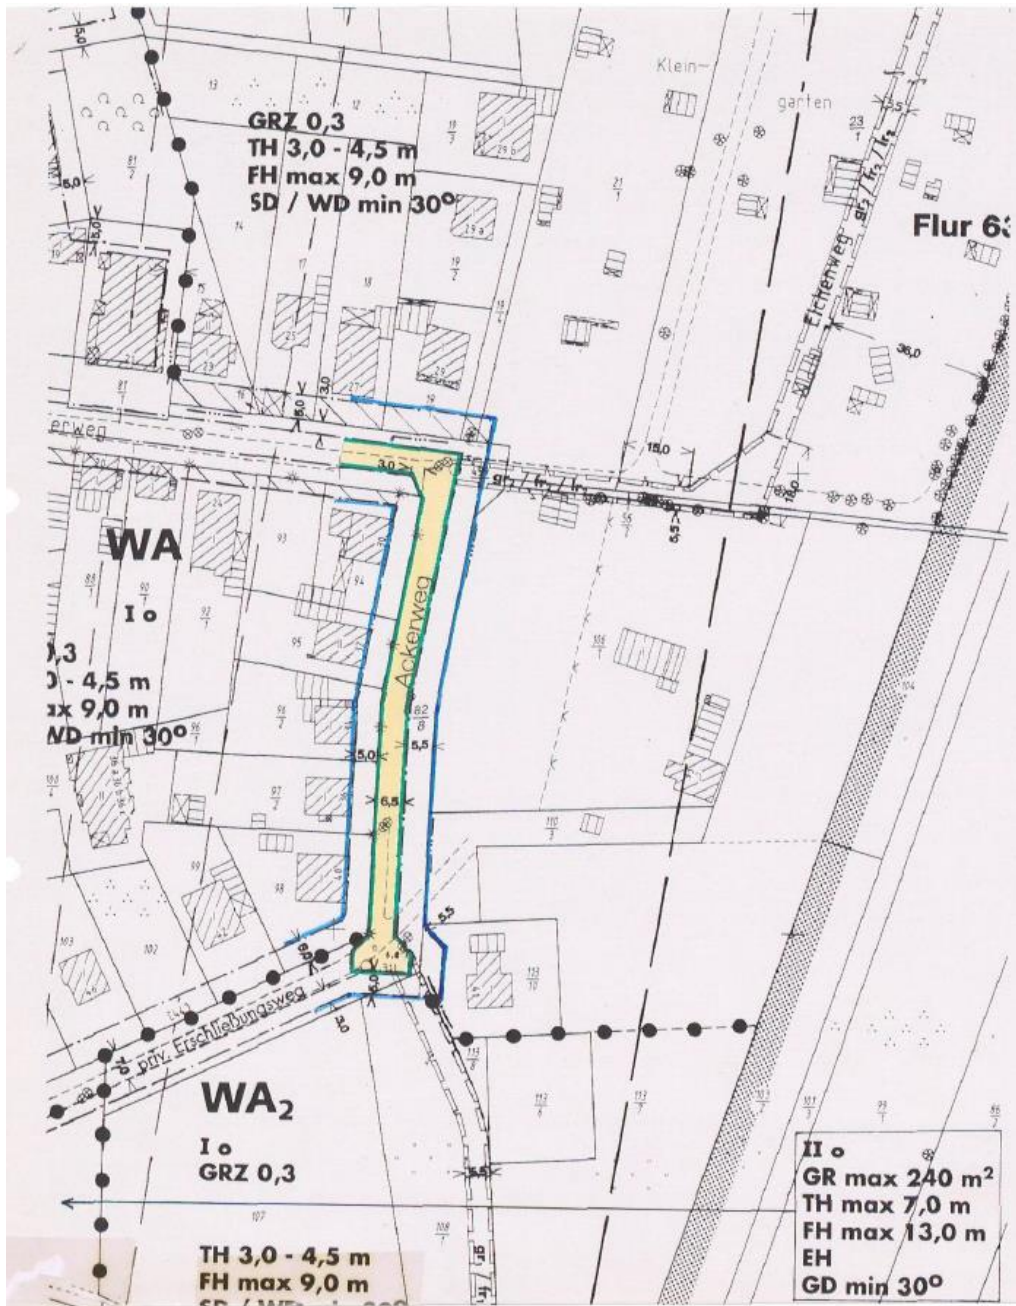

Maßstab 1 : 1000

Änderung vom 05.04.2000 zum Bebauungsplanentwurf Nr. 325
 "Schierholz Nordwest" aufgrund berücksichtigter Anregungen

AZ.: 62 - 30 - 33 - 325

Magistrat der Stadt Bremerhaven
 - VI -

Bremerhaven, 05.04.2000

gez. Christiansen
 Stadtrat