

Skateplatz an PMS

Kostenschätzung


Stand 03.2023

Gesamtentwurf				
Nr.	Position	Menge	EP	GP
Kosten				
1.1	abgestimmter Gestaltungsvorschlag 3 inkl. Montage	1,00 pschl	45.000,00 €	45.000,00 €
1.2	Aphalt-/Betonarbeiten Fläche	200,00 m²	180,00 €	36.000,00 €
1.3	Rückbau Bestand	1,00 pschl	5.000,00 €	5.000,00 €
1.4	TÜV Abnahme	1,00 pschl	800,00 €	800,00 €
1.5	Baustelleneinrichtung etc.	1,00 pschl	1.800,00 €	1.800,00 €
1.6	Sonstiges	1,00 pschl	2.000,00 €	2.000,00 €
Gesamtkosten netto				90.600,00 €
19% MwSt.				17.214,00 €
Gesamtkosten brutto				107.814,00 €

Gartenbauamt Bremerhaven

März 2023

Dieses Werk ist nach den Vorschriften des Gesetzes gegen den unlauteren Wettbewerb (UWG) und des Gesetzes über Urheberrecht und verwandte Schutzrechte (UrhG) geschützt. Rechtsverletzungen werden strafrechtlich und zivilrechtlich verfolgt.

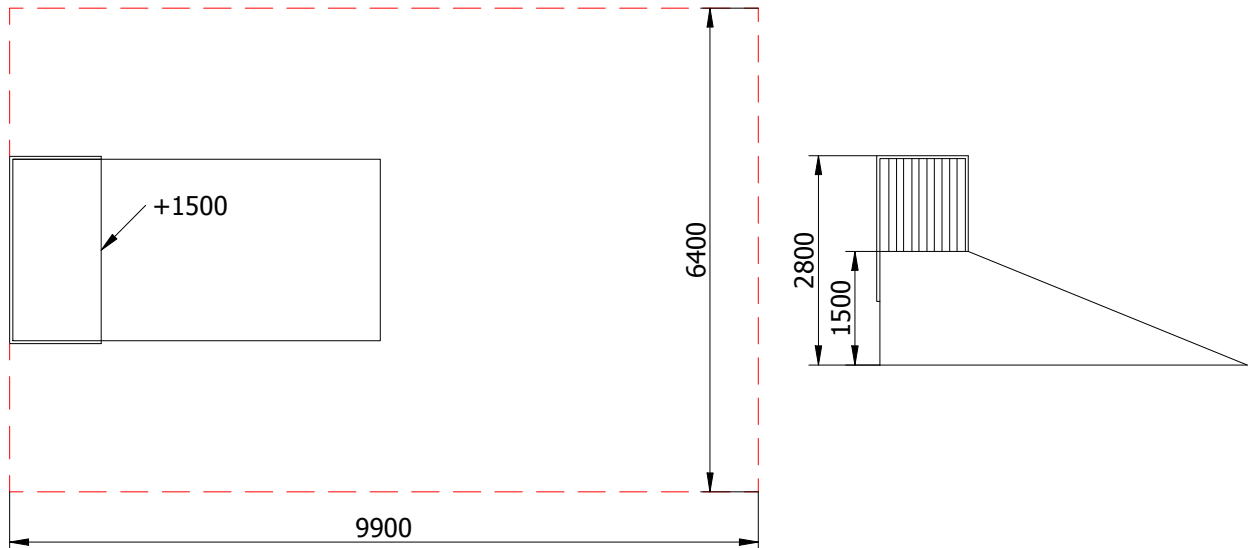


Technische Informationen:

Freiraum: ca. 9900 x 6400mm


Abmessungen (L x B x H): ca. 4900 x 2500 x 2800mm

Freie Fallhöhen: ca. +1500mm

Material: Rhinotop-HPL Fahrbelag mit einer glasfaserverstärkten PP-Unterlage
Seitenverkleidung, Sicherheitsbrüstungen und Abdeckschienen aus Stahl verzinkt

ABC-TEAM Spielplatzgeräte GmbH Postfach 255, D-56222 Ransbach-Baumbach Tel. +49 (0) 2623 8007-0, Fax +49 (0) 2623 4851 Homepage: www.abc-team.de E-Mail: info@abc-team.de				Projekt-Nr.:		Maßstab: 1:100	
					Datum		
	Bearb.	05.10.2017	SVo				
	Gepr.						
	Norm						
				Art.-Nr.: 550 000 170		Zchng.-Nr.: DG-550.000.170_DE_00	
						Blatt 1	
						1 Bl.	
Zust.	Änderung	Datum	Name	Technische Änderungen vorbehalten			

Dieses Werk ist nach den Vorschriften des Gesetzes gegen den unlauteren Wettbewerb (UWG) und des Gesetzes über Urheberrecht und verwandte Schutzrechte (UrhG) geschützt. Rechtsverletzungen werden strafrechtlich und zivilrechtlich verfolgt.

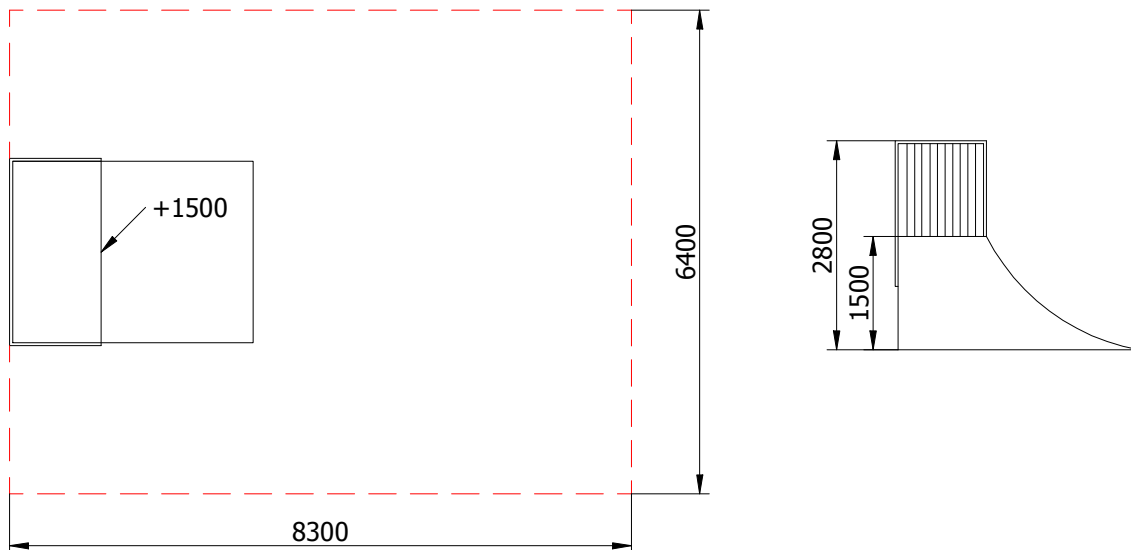


Technische Informationen:

Freiraum: ca. 8300 x 6400mm

Abmessungen (L x B x H): ca. 3300 x 2500 x 2800mm

Freie Fallhöhen: ca. +1500mm

Material: Rhinotop-HPL Fahrbelag mit einer glasfaserverstärkten PP-Unterlage
Seitenverkleidung, Sicherheitsbrüstungen und Abdeckschienen aus Stahl verzinkt

ABC-TEAM Spielplatzgeräte GmbH Postfach 255, D-56222 Ransbach-Baumbach Tel. +49 (0) 2623 8007-0, Fax +49 (0) 2623 4851 Homepage: www.abc-team.de E-Mail: info@abc-team.de				Projekt-Nr.:		Maßstab: 1:100	 ABC-TEAM® <i>Spielen ist Leben...</i>	
					Datum			
			Bearb.	22.05.2017	SVo	Quarterpipe H=1500mm		
			Gepr.					
			Norm					
			Art.-Nr.: 550 000 190			Zchnng.-Nr.: DG-550.000.190_DE_00		Blatt 1
Zust.	Änderung	Datum	Name	Technische Änderungen vorbehalten			1 Bl.	




1
Large flat bank
Art.-Nr.: 550 000 170



2
Quarterpipe
Art.-Nr.: 550 000 190



3
Funbox combination
DG-2002-22_DE_00

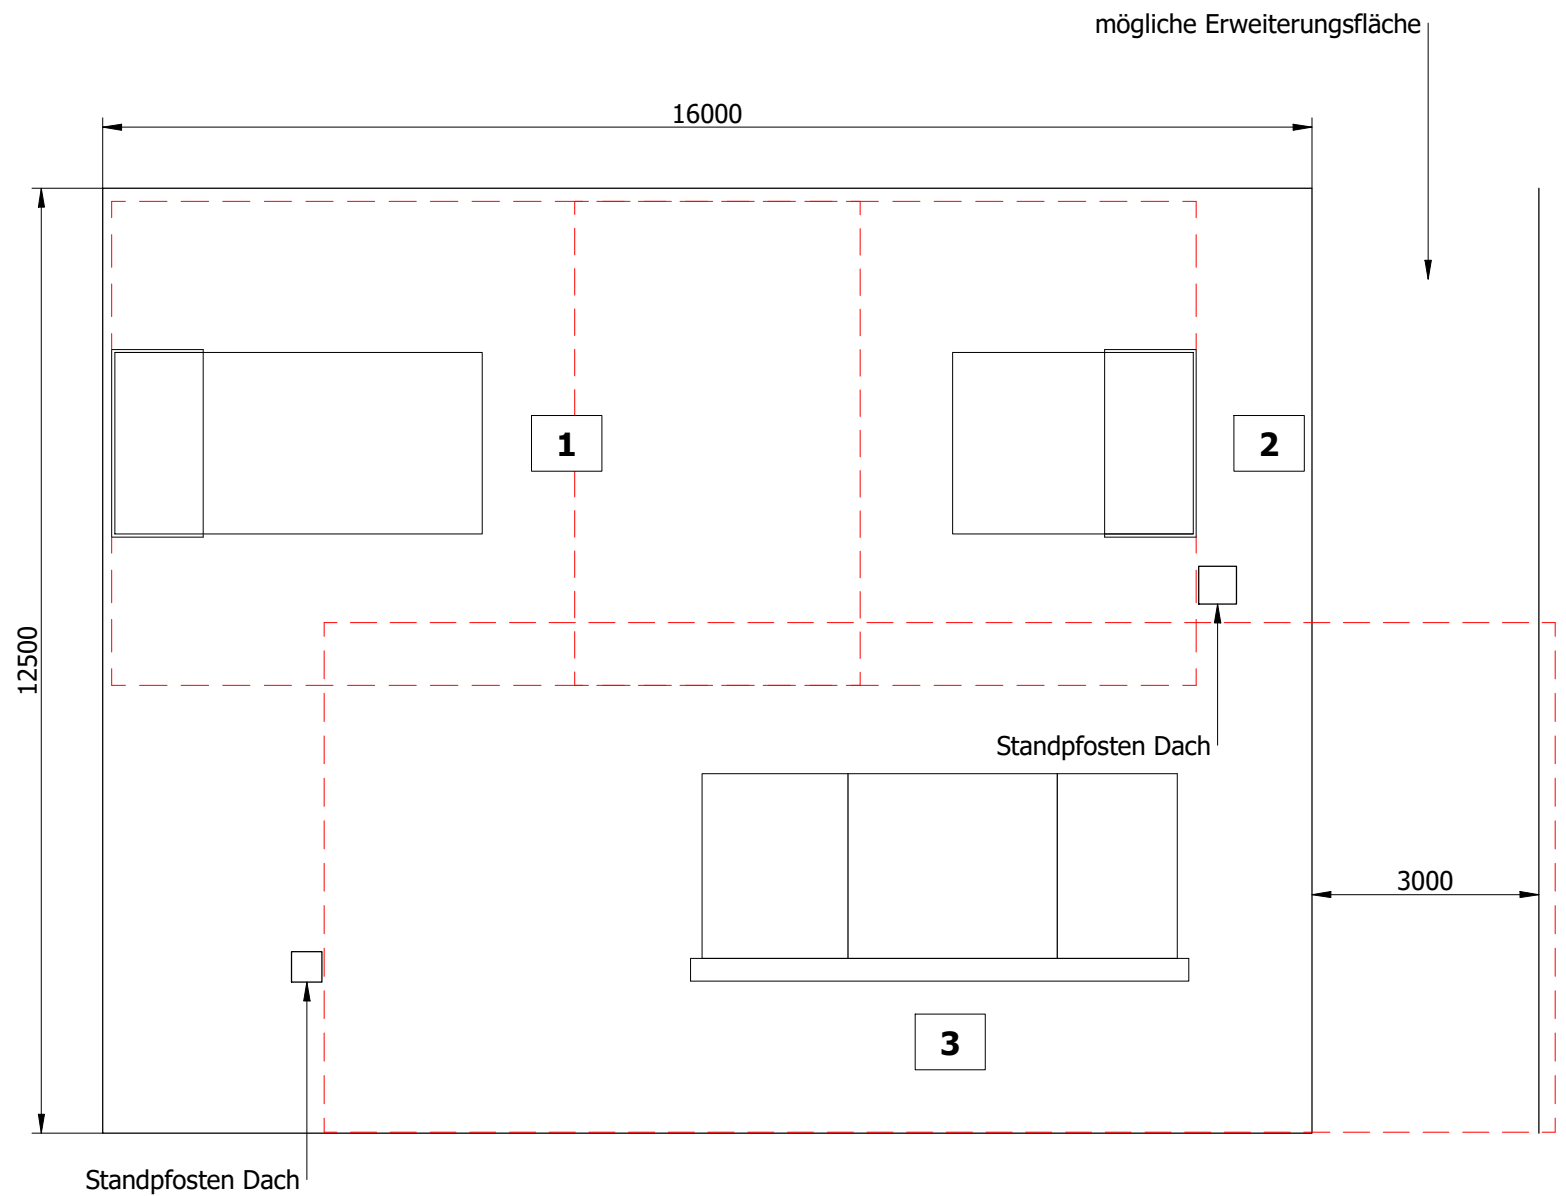

ABC-TEAM Spielplatzgeräte GmbH Postfach 255, D-56222 Ransbach-Baumbach Tel. +49 (0) 2623 8007-0, Fax +49 (0) 2623 4851 Homepage: www.abc-team.de E-Mail: info@abc-team.de		Projekt-Nr.:		Maßstab: 1:100	
		Datum	Name		
		Erstellt	04.02.2022	SVo	Gestaltungsvorschlag 3 Skatepark Bremerhaven
		Bearb.			
		Norm			
		Art.-Nr.:		Zchn.-Nr.: DP-2001-22_DE_01	
Zust.	Änderung	Datum	Name	Technische Änderungen vorbehalten	
				Blatt	1
					1 Bl.