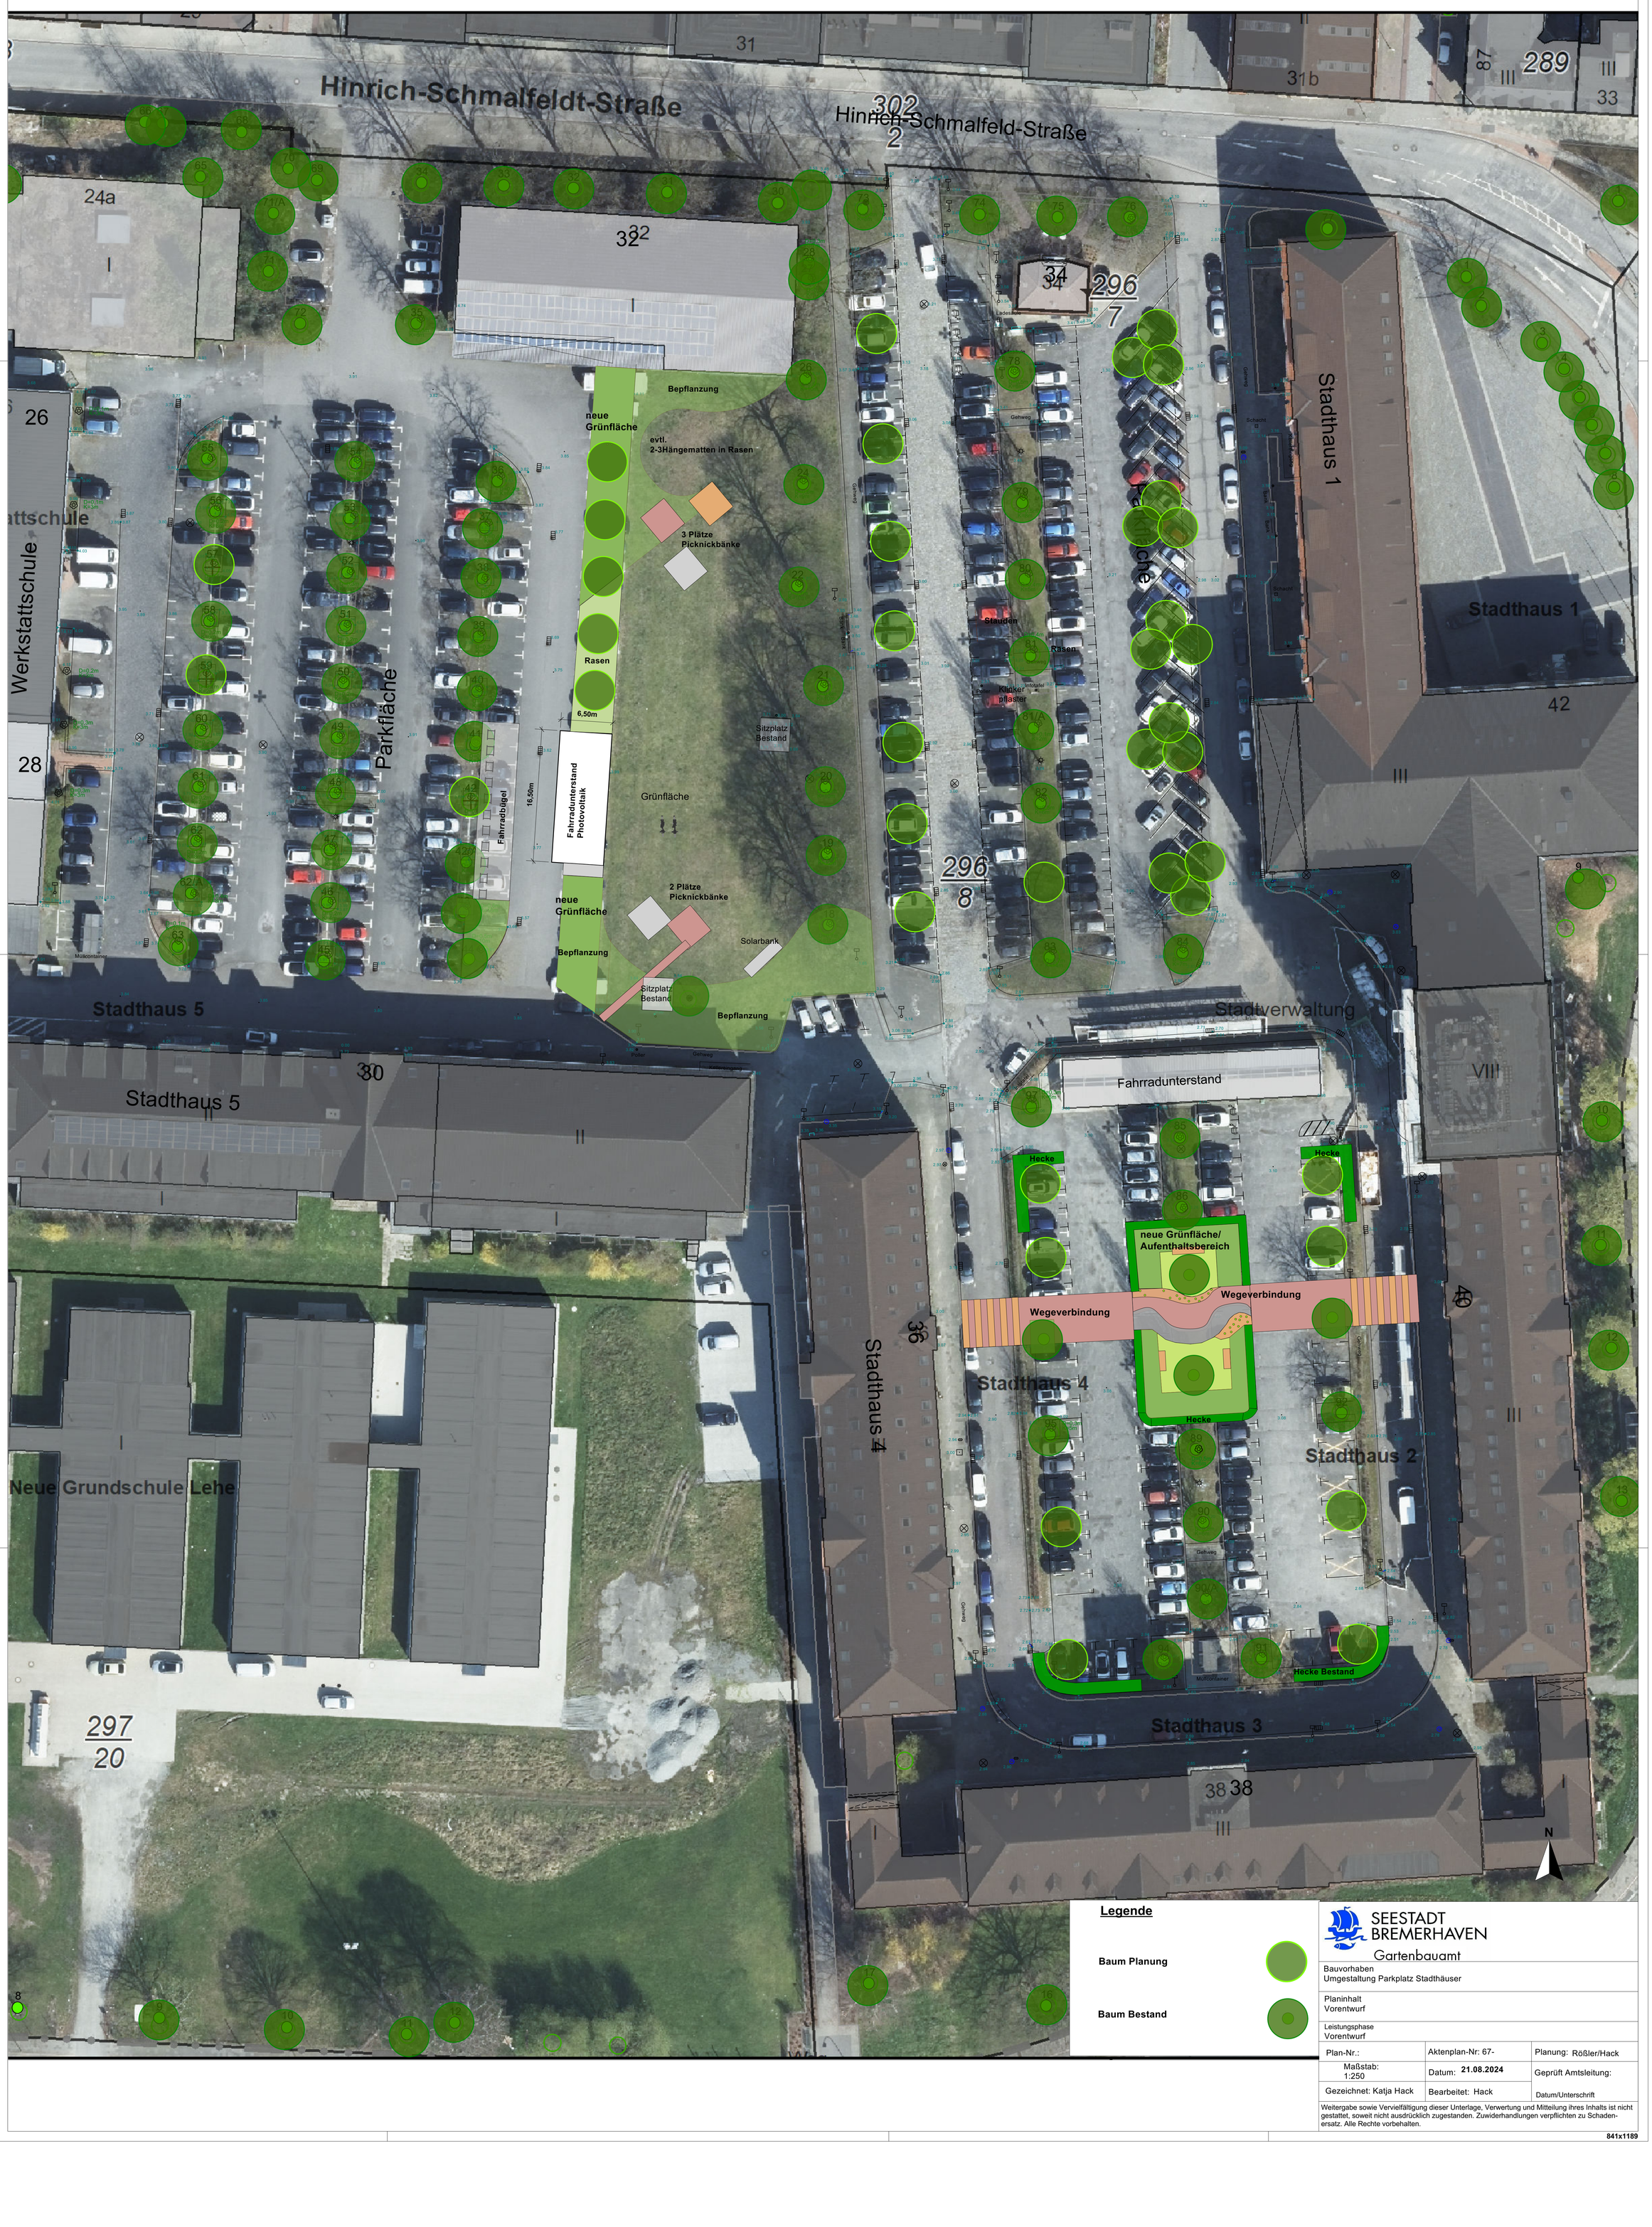

Legende

Baum Planung

Baum Bestand

SEESTADT BREMERHAVEN
Gartenbauamt

Bauvorhaben
Umgestaltung Parkplatz Stadthäuser

Planinhalt
Vorentwurf

Leistungsphase
Vorentwurf

Plan-Nr.:	Aktenplan-Nr: 67-	Planung: Rößler/Hack
Maßstab: 1:250	Datum: 21.08.2024	Geprüft Amtsleitung:
Gezeichnet: Katja Hack	Bearbeitet: Hack	Datum/Unterschrift

Weitergabe sowie Vervielfältigung dieser Unterlage, Verwertung und Mitteilung ihres Inhalts ist nicht gestattet, soweit nicht ausdrücklich zugestanden. Zuwiderhandlungen verpflichten zu Schadenersatz. Alle Rechte vorbehalten.

841x1189