

Stand: 16.10.2024

Maßstab: 1:3.000

Widmung
Fahr(G)Rad8



Vermessungs- und Katasteramt - 62 -

 zu widmende Flächen

Aktenzeichen: 62.31.14-24V0011




Stand: 16.10.2024

Maßstab: 1:3.000


Widmung
Fahr(G)Rad8



Vermessungs- und Katasteramt - 62 -

 zu widmende Flächen

Aktenzeichen: 62.31.14-24V0011

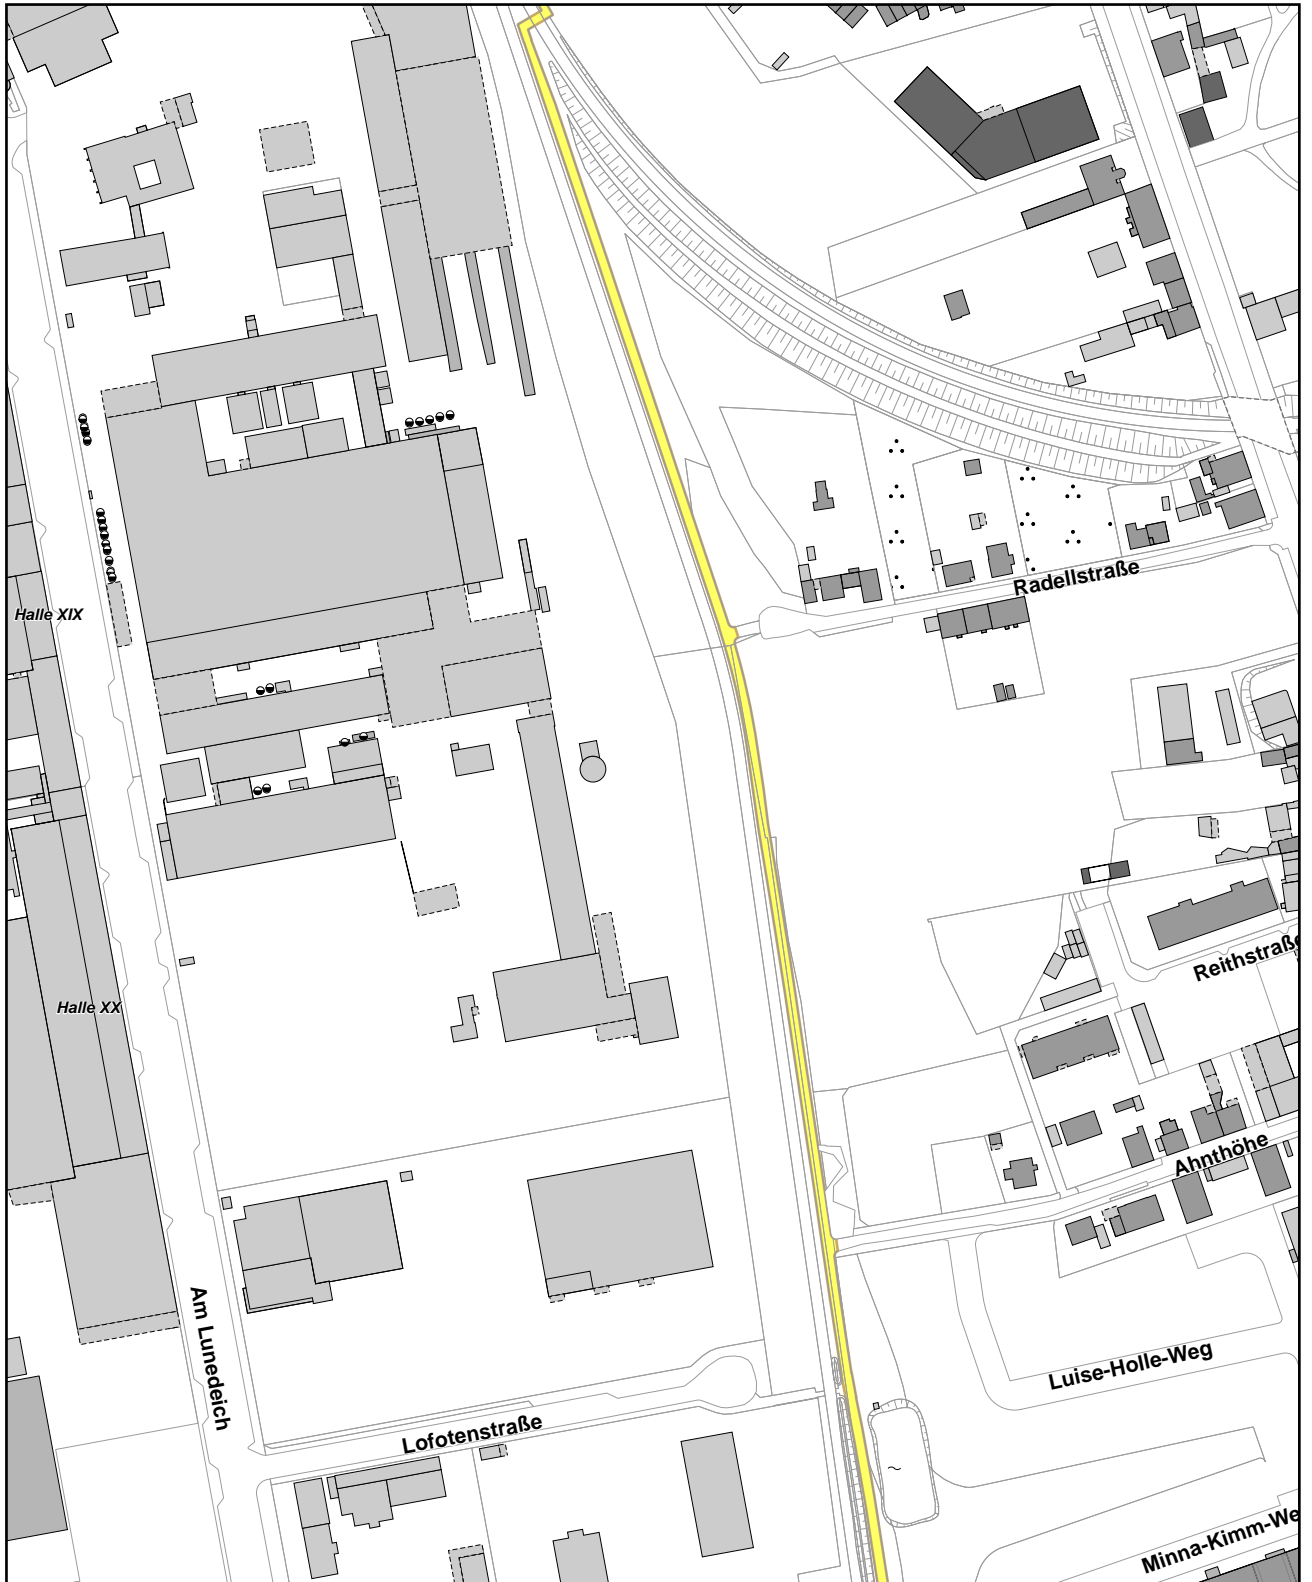


Stand: 16.10.2024

Maßstab: 1:3.000

Widmung
Fahr(G)Rad8



Vermessungs- und Katasteramt - 62 -

 zu widmende Flächen

Aktenzeichen: 62.31.14-24V0011



Stand: 16.10.2024

Maßstab: 1:3.000


Widmung
Fahr(G)Rad8



Vermessungs- und Katasteramt - 62 -

 zu widmende Flächen

Aktenzeichen: 62.31.14-24V0011

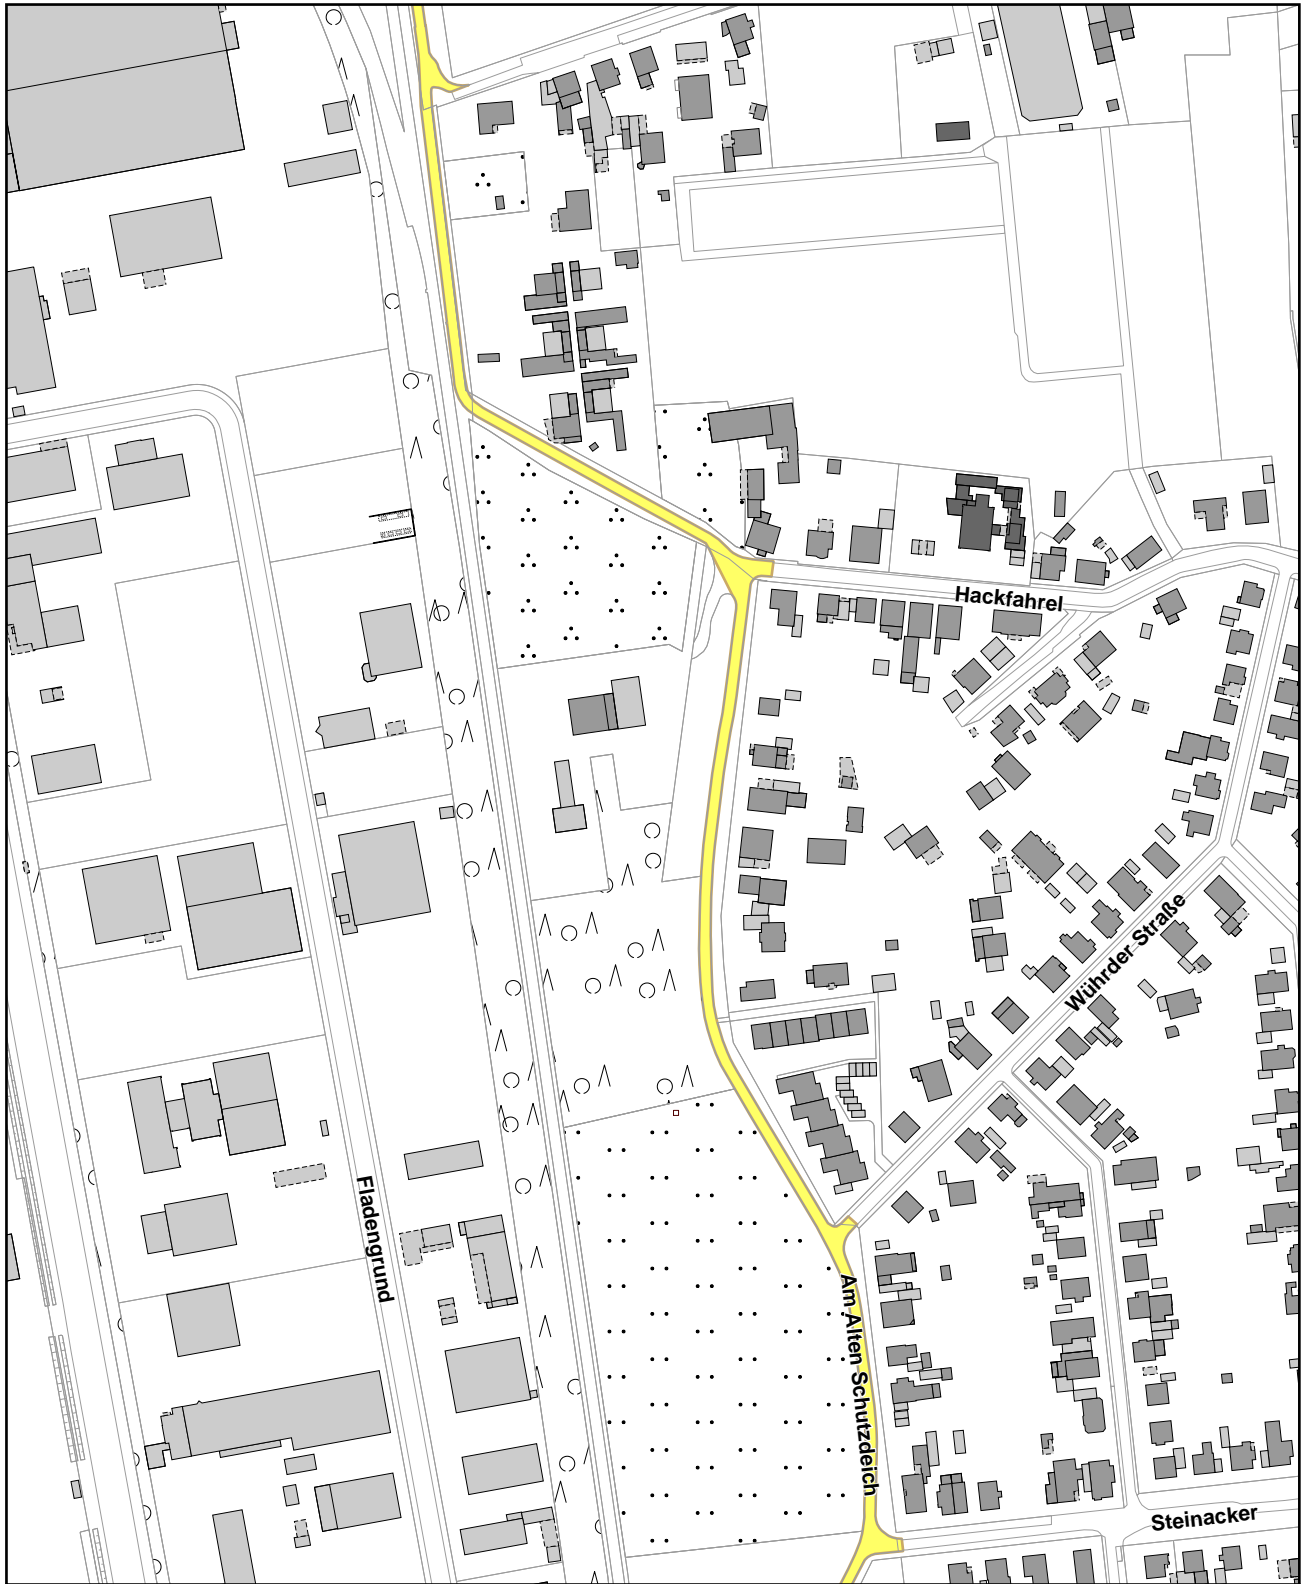

Stand: 16.10.2024

Maßstab: 1:3.000


Widmung
Fahr(G)Rad8



Vermessungs- und Katasteramt - 62 -

 zu widmende Flächen

Aktenzeichen: 62.31.14-24V0011

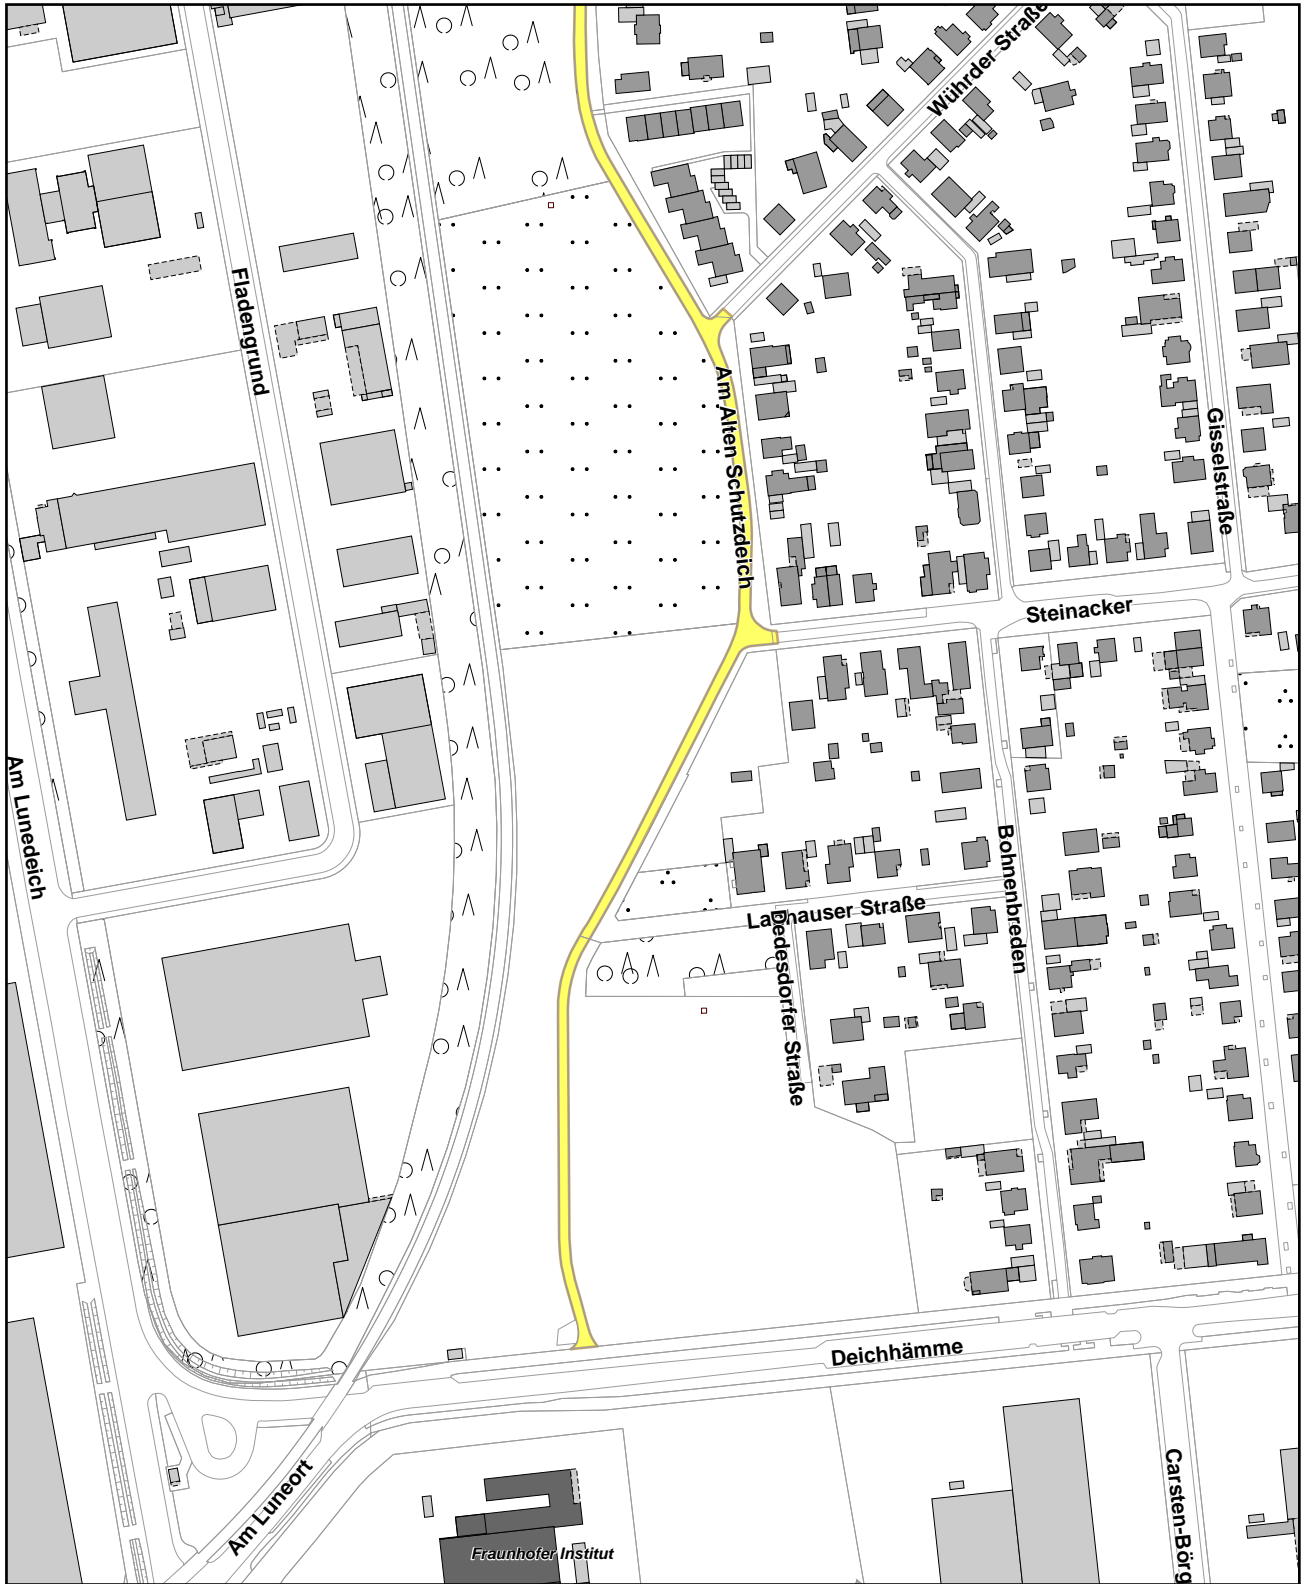


Stand: 16.10.2024

Maßstab: 1:3.000

Widmung
Fahr(G)Rad8



Vermessungs- und Katasteramt - 62 -

 zu widmende Flächen

Aktenzeichen: 62.31.14-24V0011




Stand: 16.10.2024

Maßstab: 1:15.000

Widmung
Fahr(G)Rad8



SEESTADT BREMERHAVEN
Vermessungs- und Katasteramt - 62 -

 zu widmende Flächen

Aktenzeichen: 62.31.14-24V0011