

Stand: 13.01.2025

Maßstab: 1:3.000

**Widmung**  
Hafentunnel




Vermessungs- und Katasteramt - 62 -



zu widmende Flächen

**Aktenzeichen: 62.31.14-25V0002**

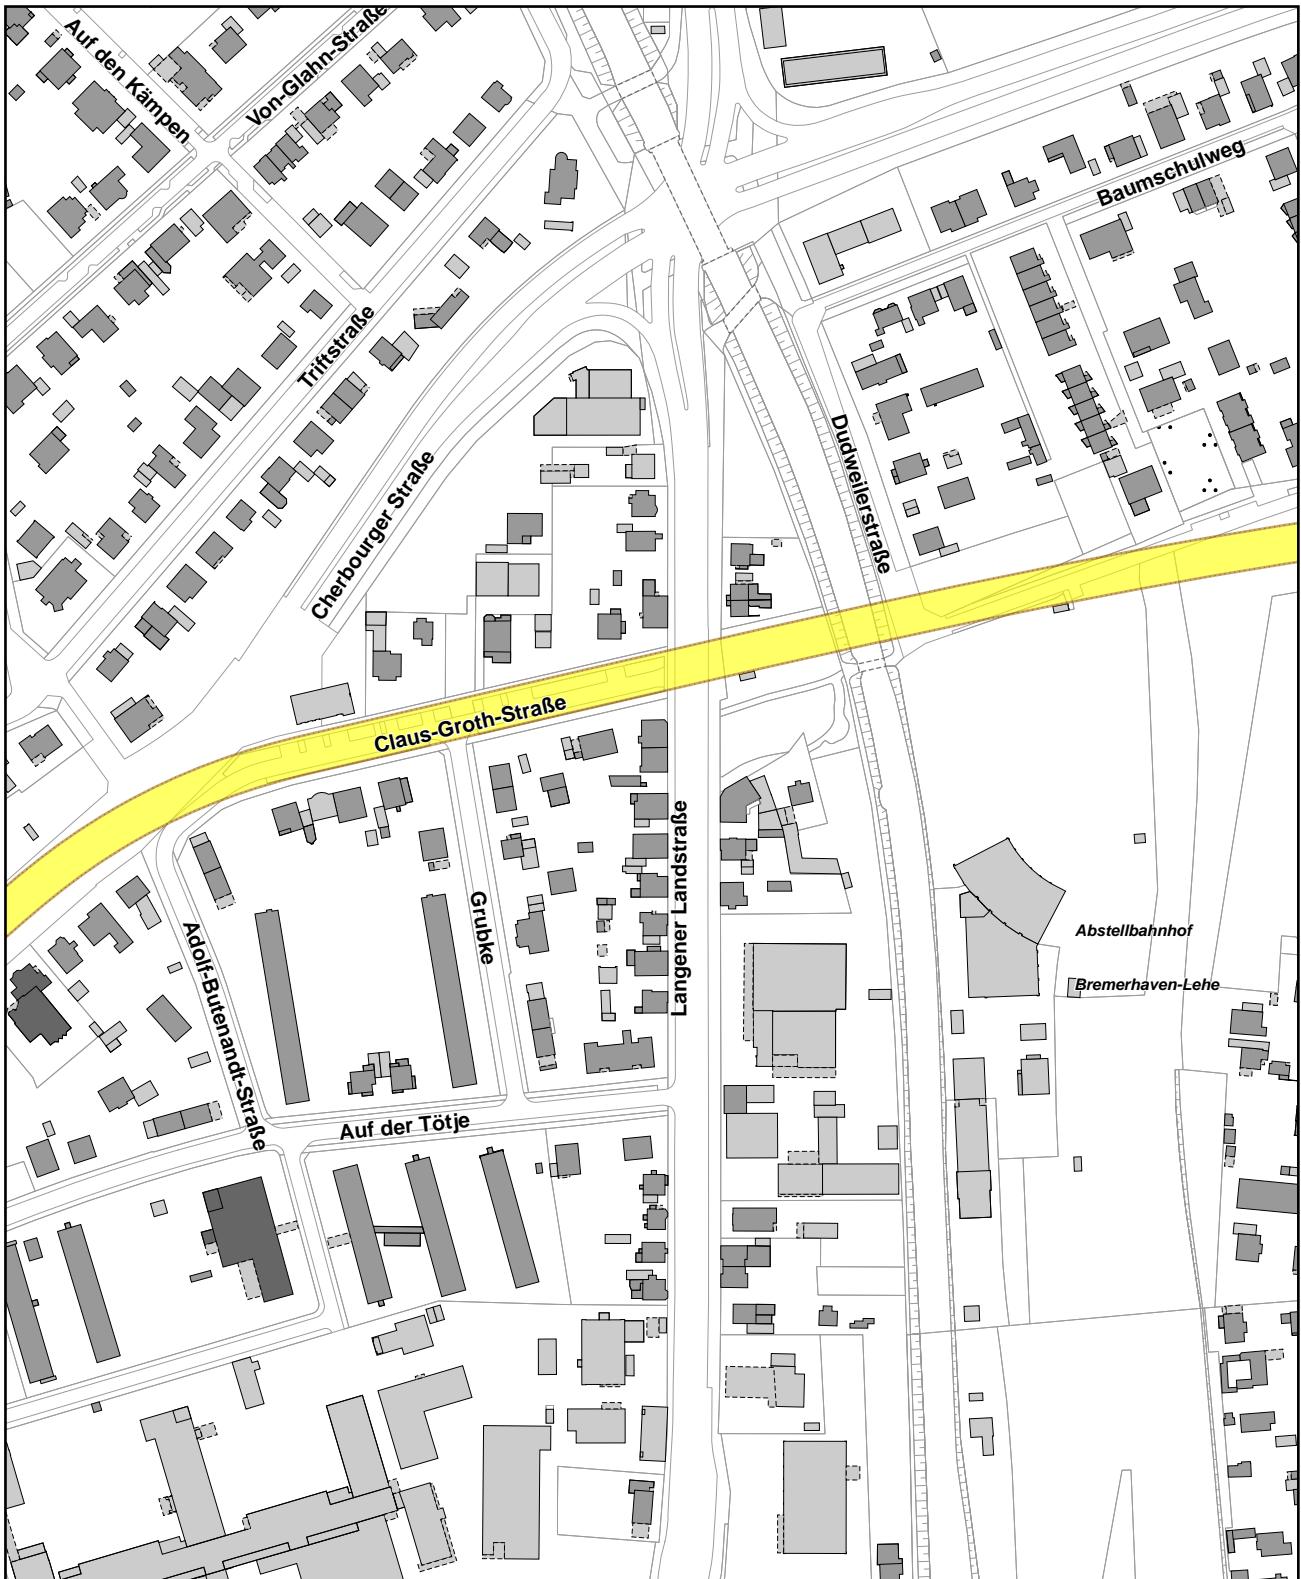

Stand: 13.01.2025

Maßstab: 1:3.000

**Widmung**  
Hafentunnel




Vermessungs- und Katasteramt - 62 -



zu widmende Flächen

**Aktenzeichen: 62.31.14-25V0002**

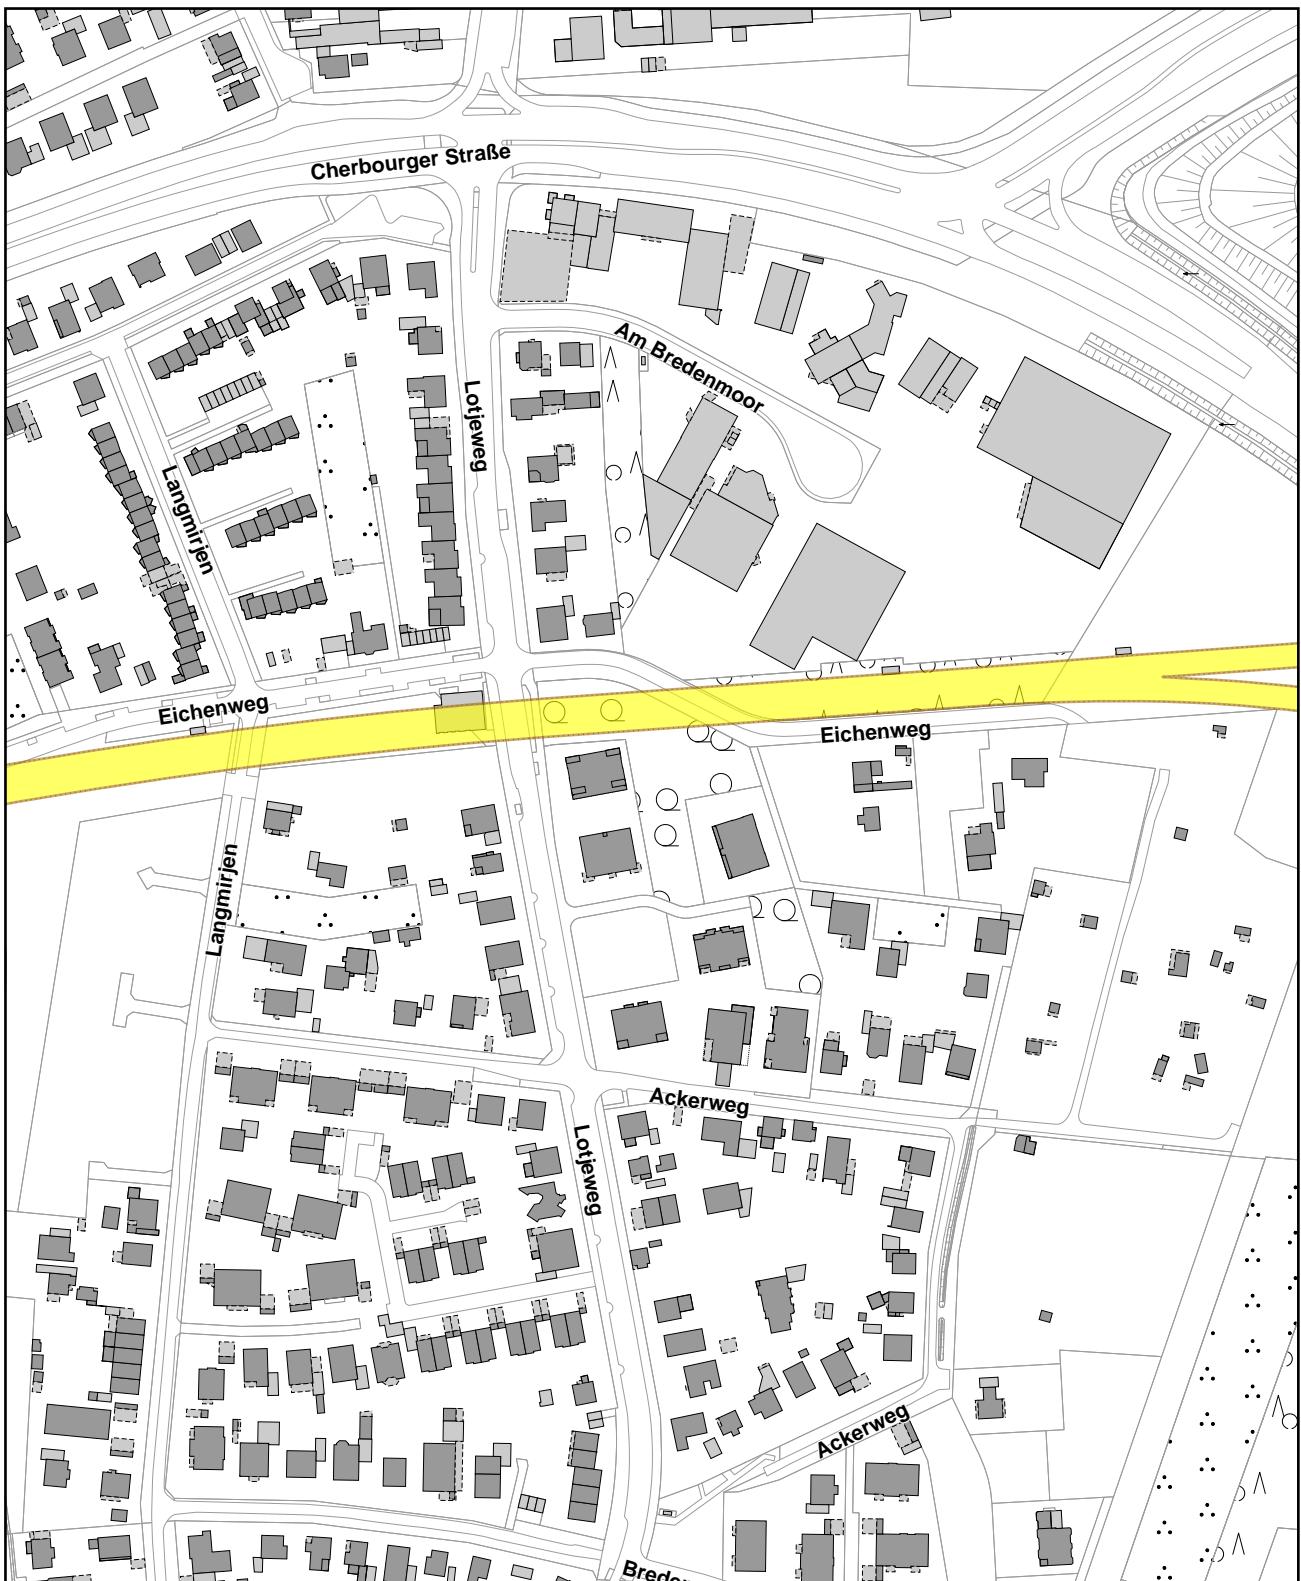

Stand: 13.01.2025

Maßstab: 1:3.000

**Widmung**  
Hafentunnel




Vermessungs- und Katasteramt - 62 -



zu widmende Flächen

**Aktenzeichen: 62.31.14-25V0002**

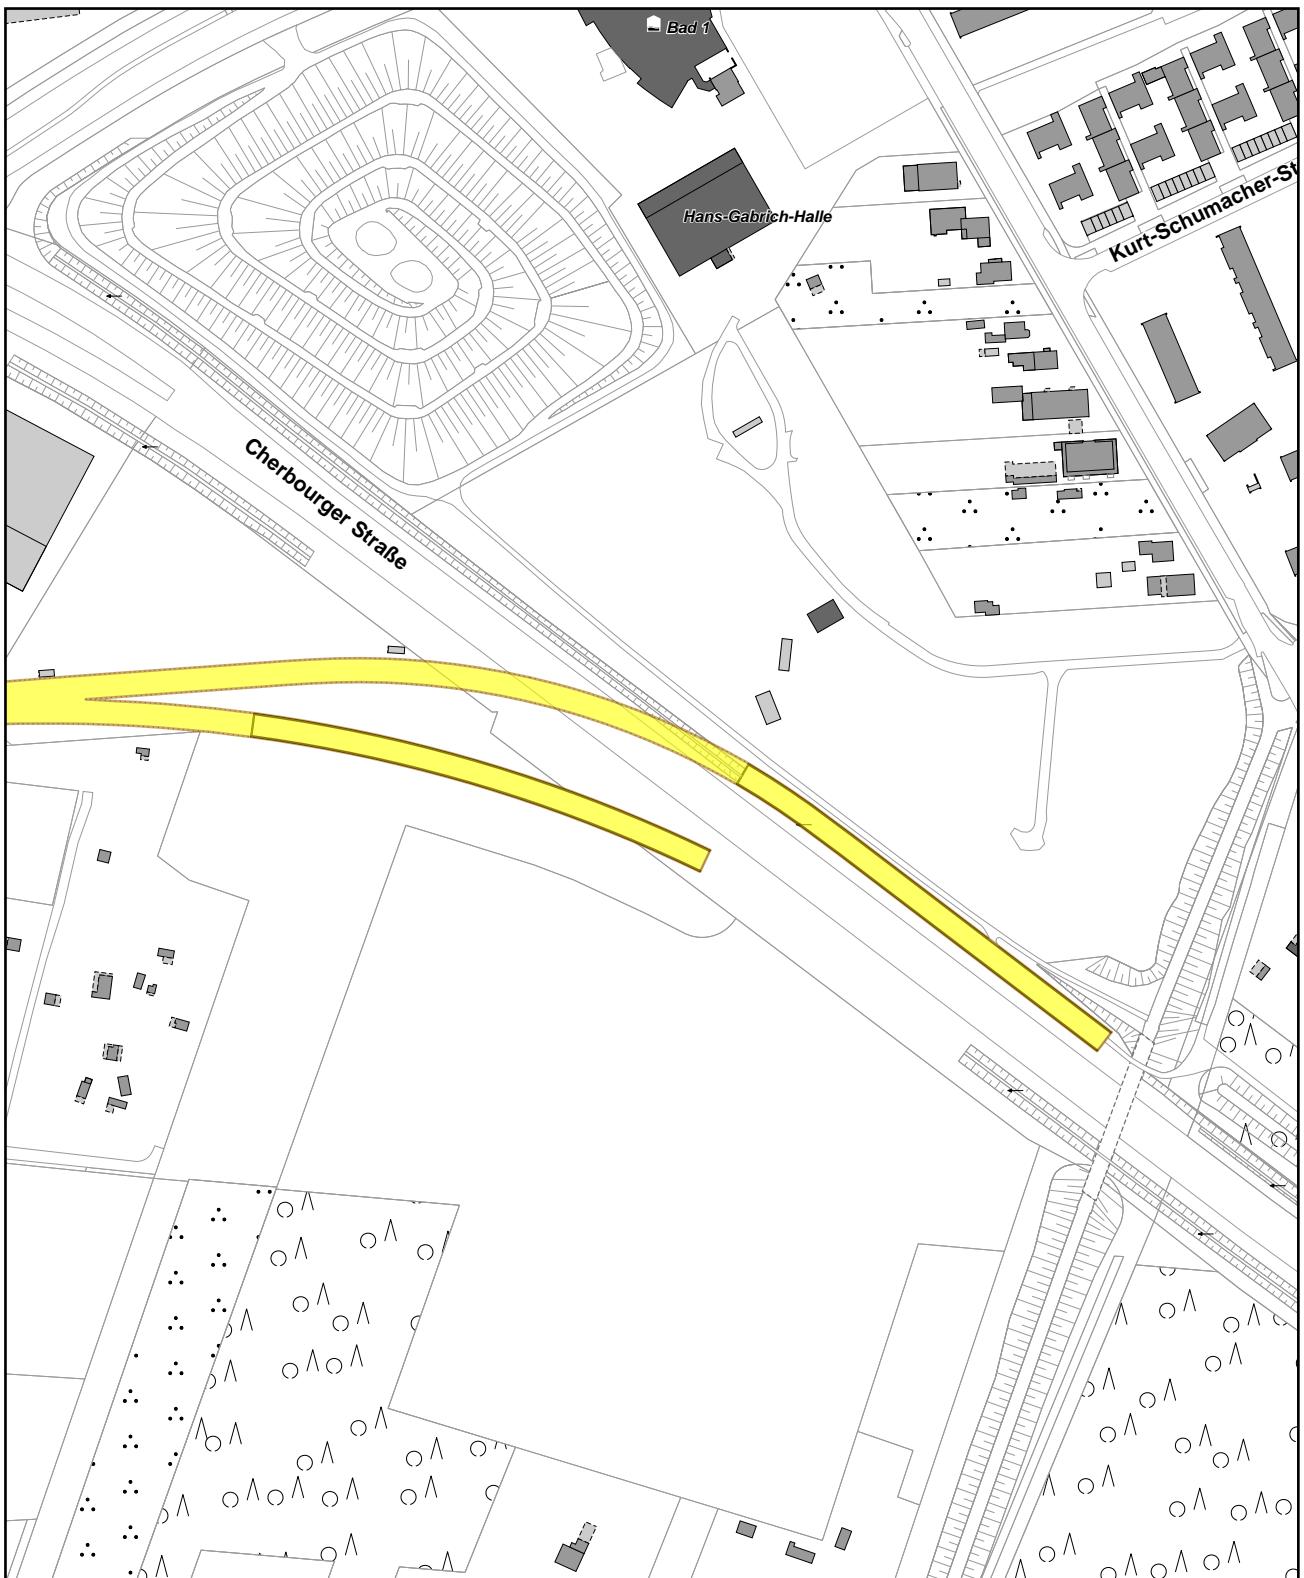

Stand: 13.01.2025

Maßstab: 1:3.000

**Widmung**  
Hafentunnel



Vermessungs- und Katasteramt - 62 -



zu widmende Flächen

**Aktenzeichen: 62.31.14-25V0002**



Stand: 13.01.2025

Maßstab: 1:12.000

**Widmung**  
Hafentunnel



Vermessungs- und Katasteramt - 62 -



zu widmende Flächen

**Aktenzeichen: 62.31.14-25V0002**