




Magistrat der Stadt Bremerhaven
Vermessungs- und Katasteramt Bremerhaven

Fährstraße 20, 27568 Bremerhaven
Tel.: 0471 590-3307 Fax: 590-2078
E-mail: vermamt@magistrat.bremerhaven.de
Homepage: www.vermessungsamt.bremerhaven.de

Datenauszug

Maßstab 1:1000
Datum 06.06.2011
Ersteller Frau Ahrens BIS (ahrens)

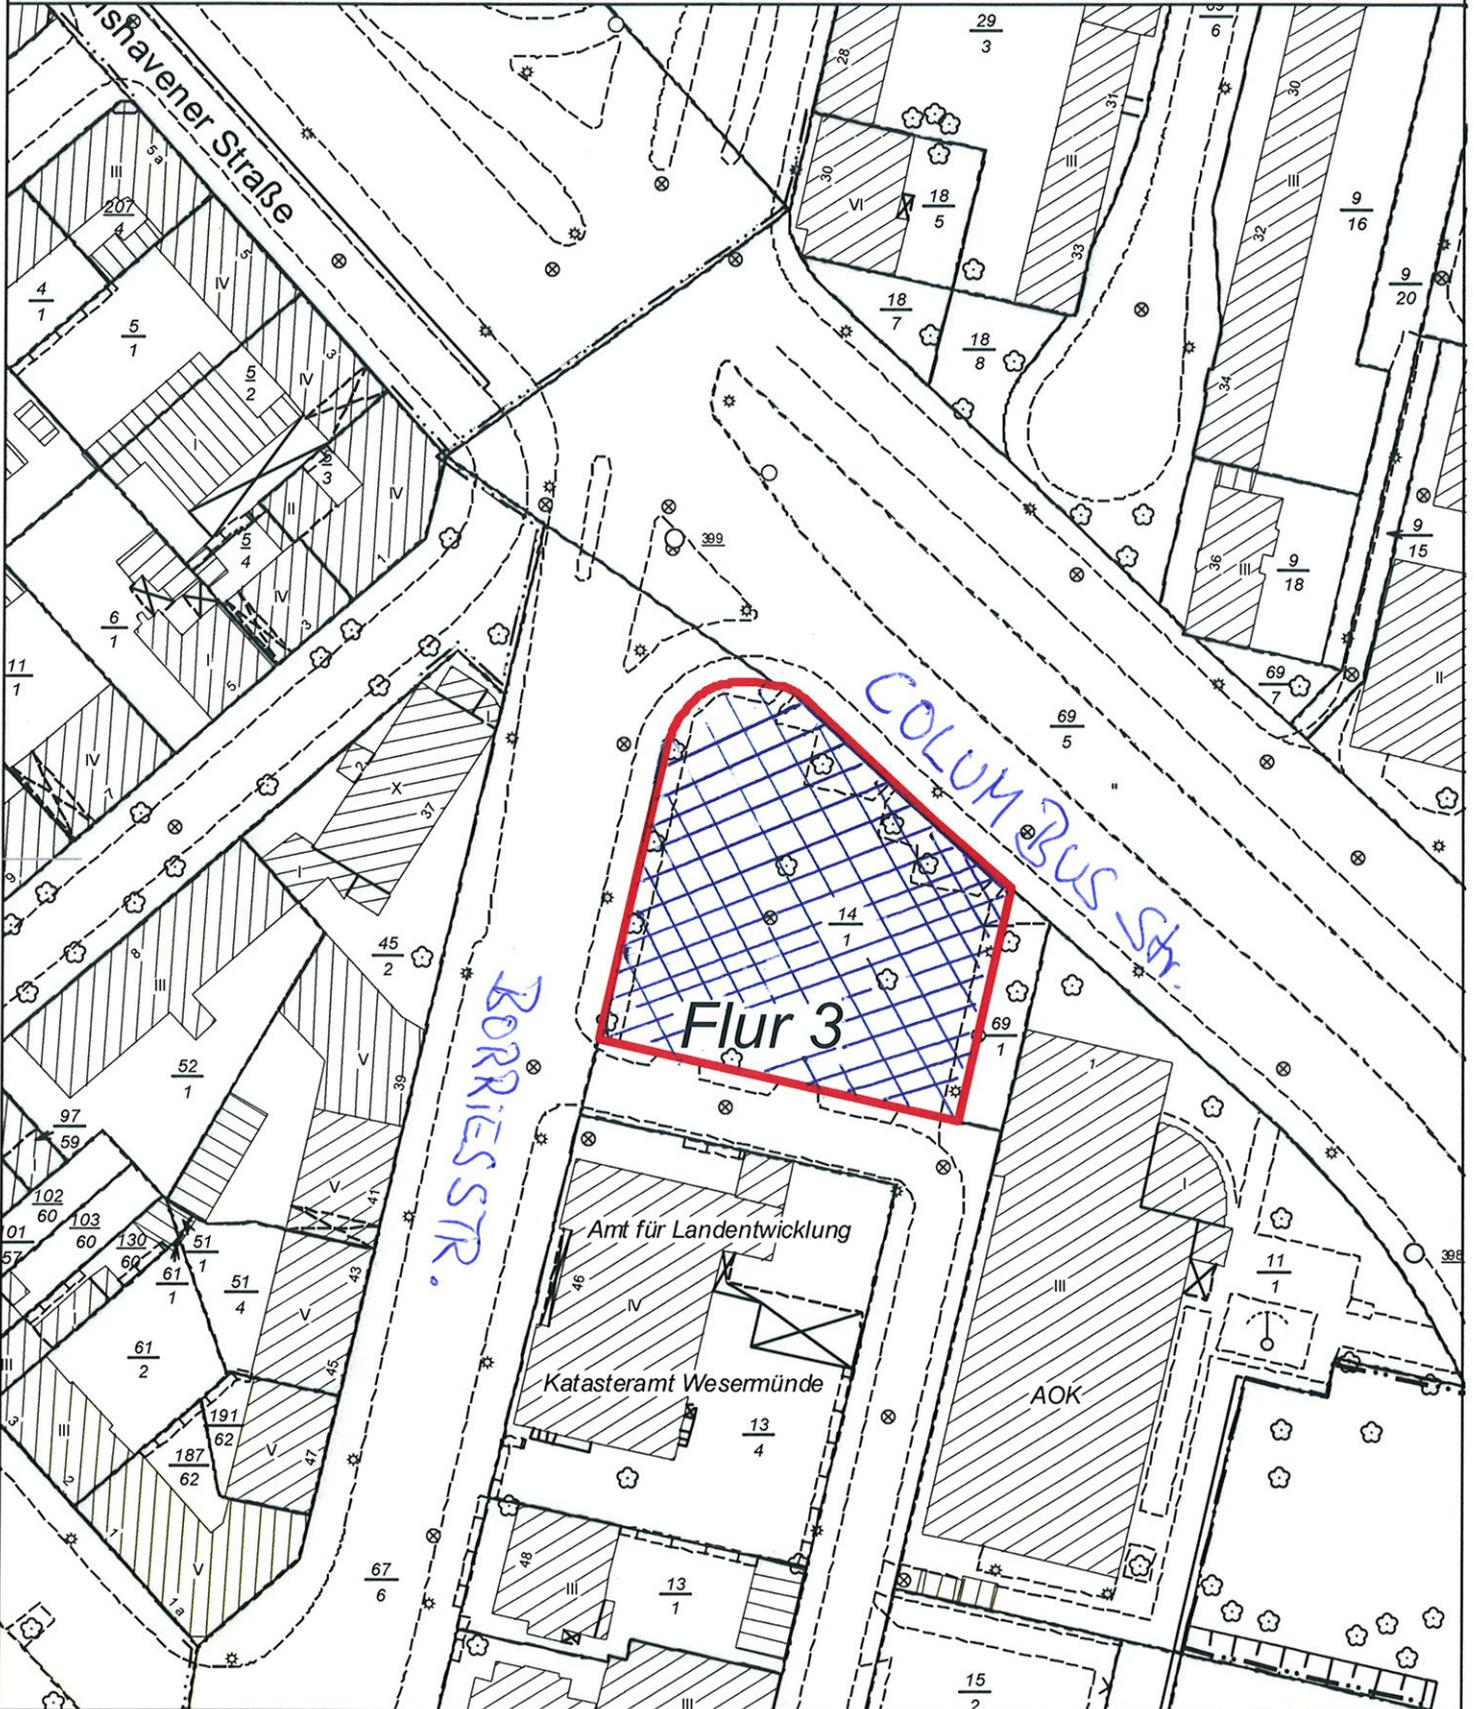

Nur für den Dienstgebrauch!

Dieser Auszug ist gesetzlich geschützt. Vervielfältigung, Umarbeitung oder die Weitergabe an Dritte nur mit Zustimmung des Herausgebers, ausgenommen Vervielfältigungen und Umarbeitungen zur innerdienstlichen Verwendung bei Behörden.