


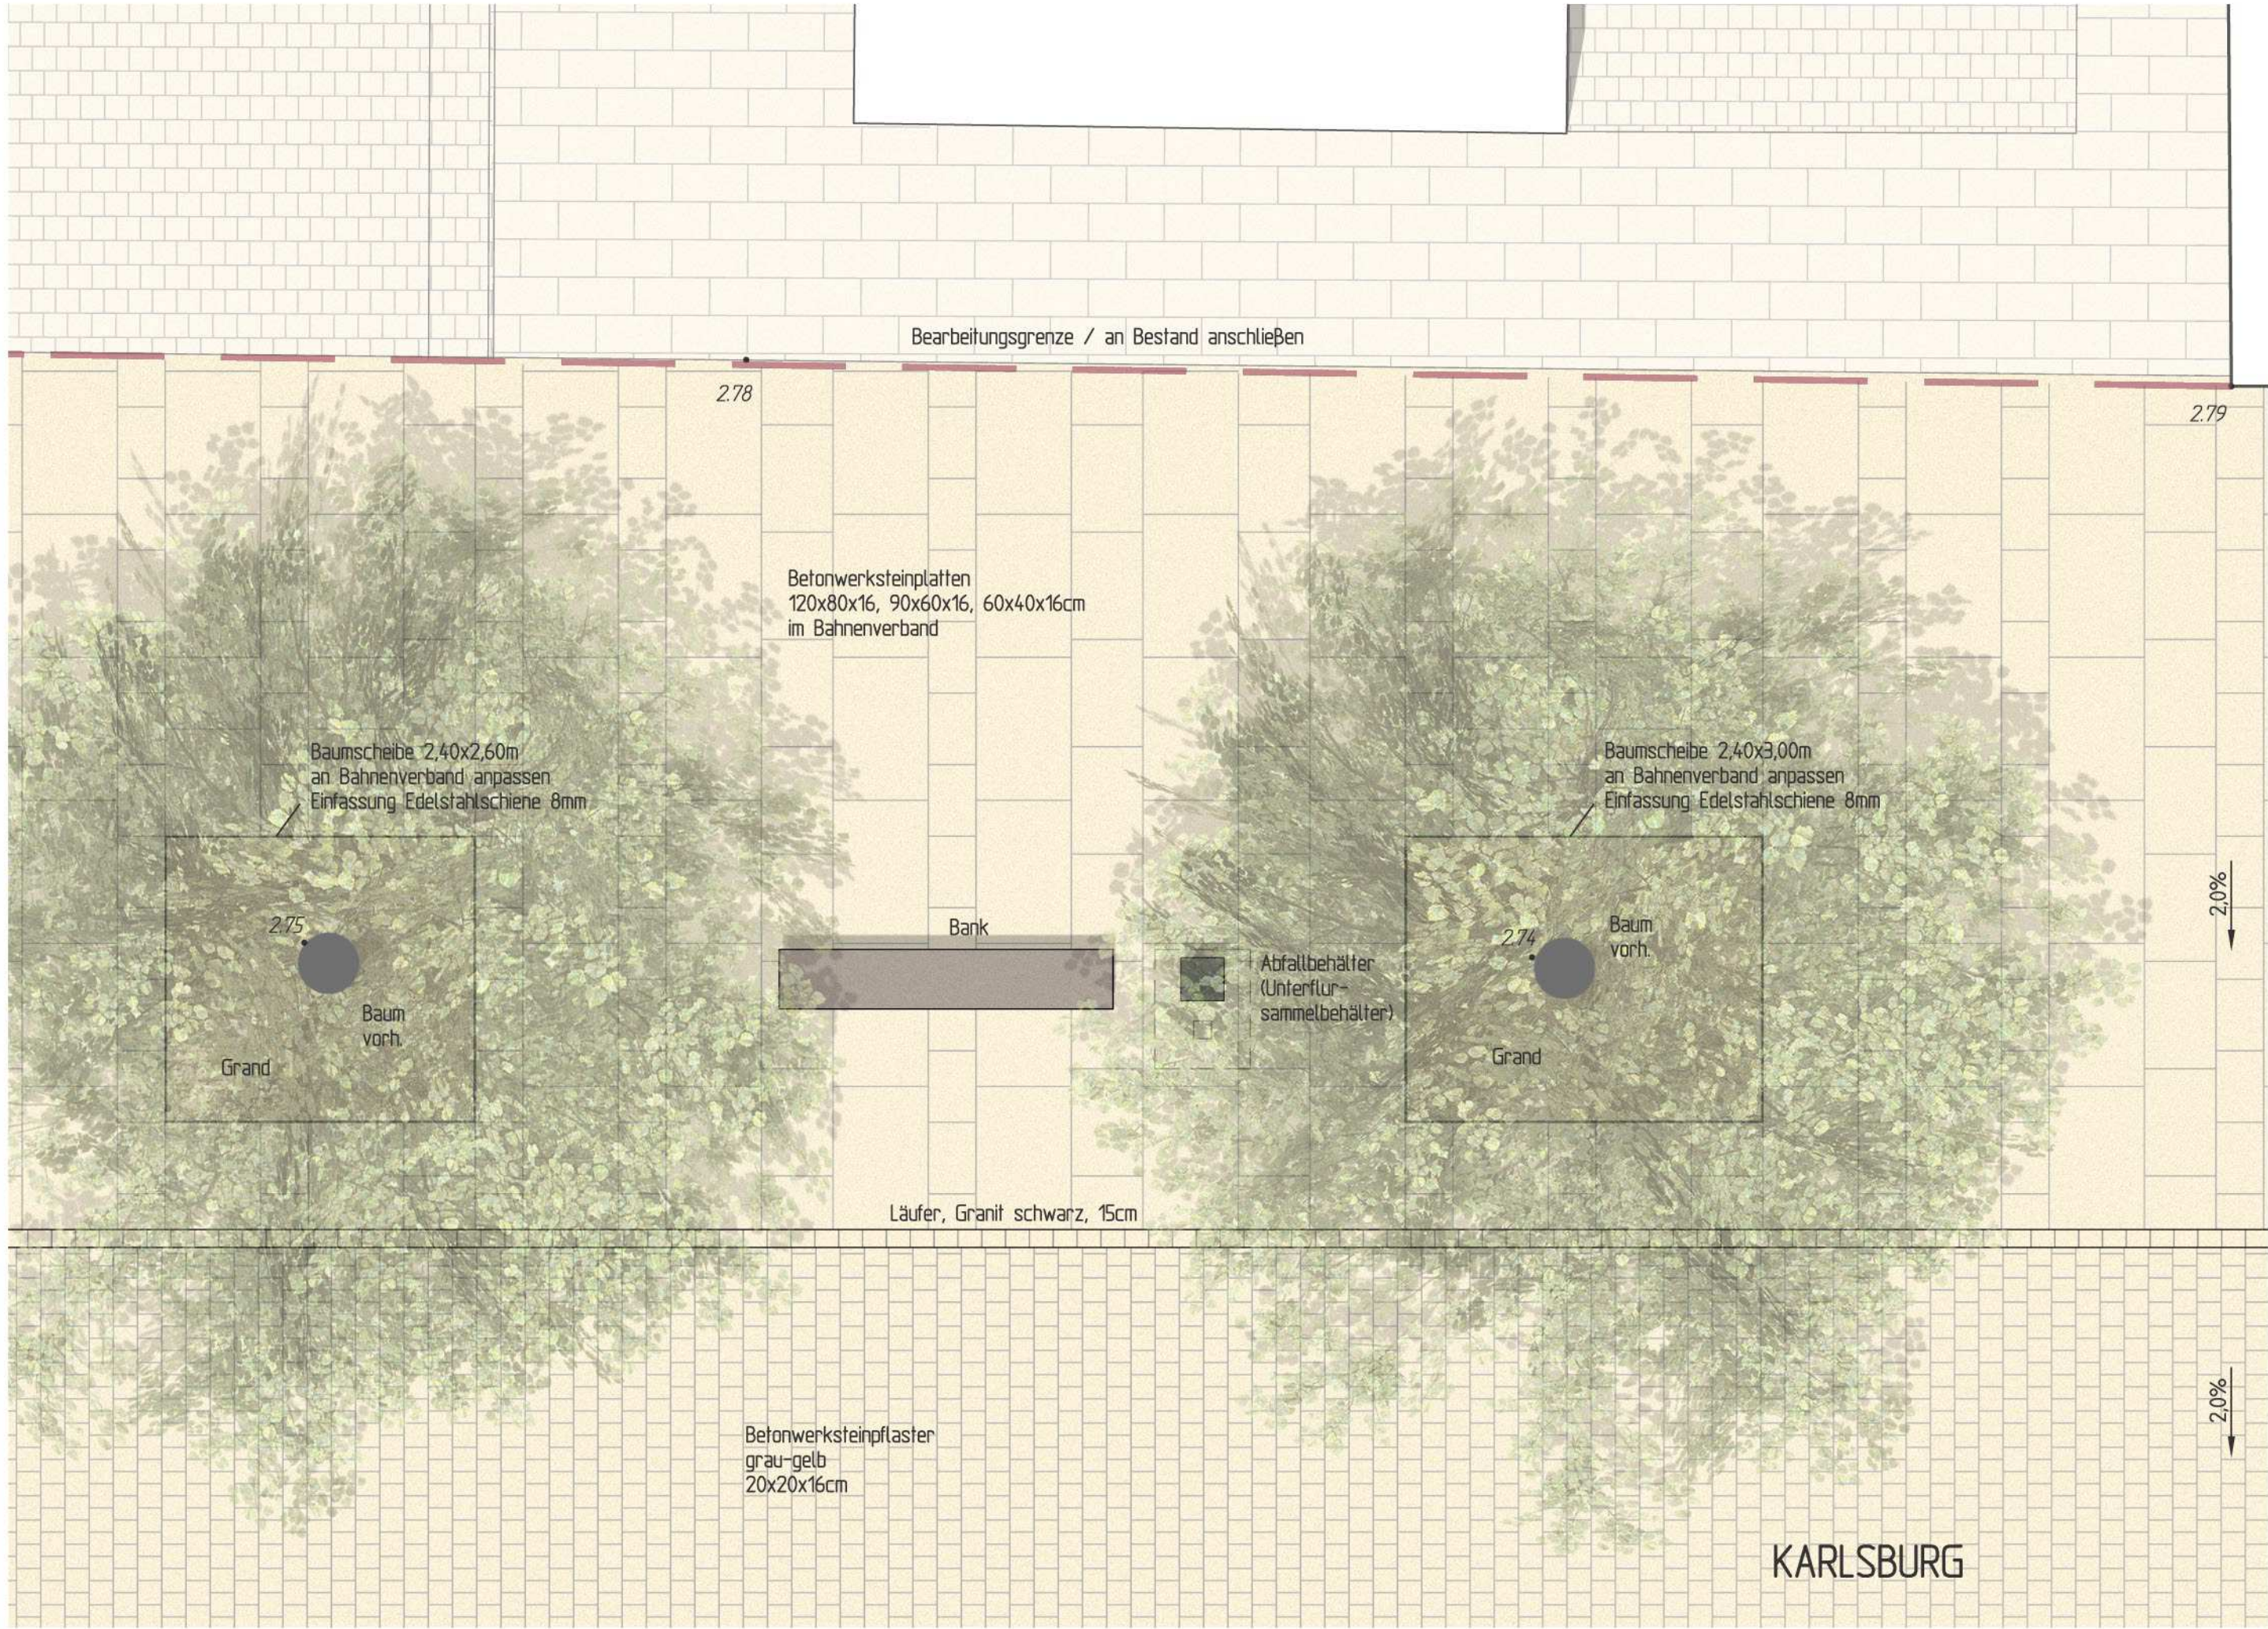


-	-	-	-
INDEX	DATUM	GEZ.	ÄNDERUNG
Xref:		DATUM	FACHPLANER:

Auftraggeber:

SEESTADT BREMERHAVEN
Der Magistrat

Fährstraße 20
27568 Bremerhaven
Tel: 0471 / 590 2180
Fax: 0471 / 590 2079

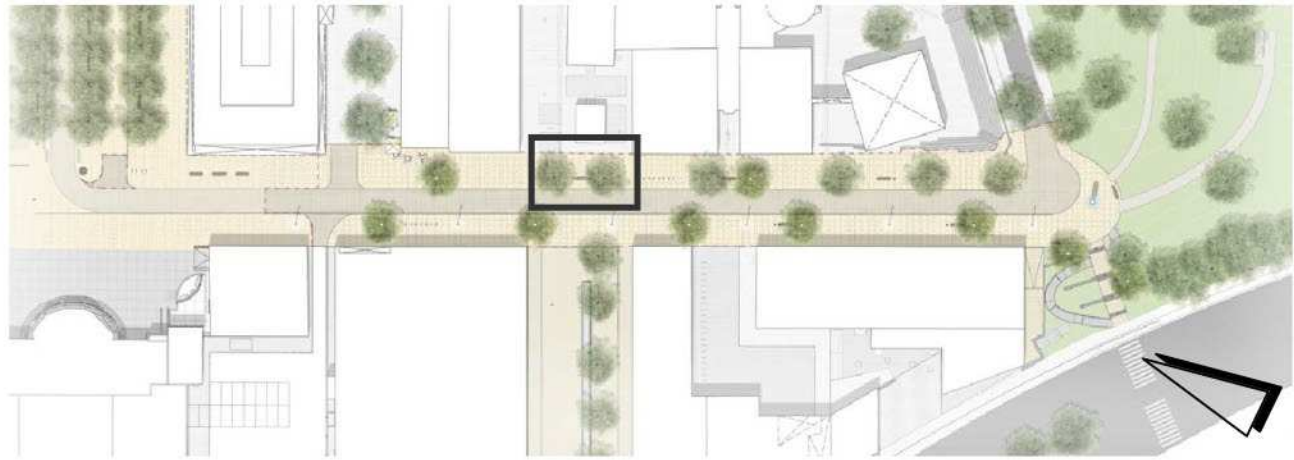

Neue Stadtmitte Bremerhaven - Südliche Innenstadt



LandscapsArchitektur

WES GbR LandschaftsArchitektur

Jarrestraße 80
22303 Hamburg
Fon +49.40.27841-0
Fax +49.40.2706668
hamburg@wes-la.de

Zur Wümmediele 24
28876 Oyten
Fon +49.4207.3935
Fax +49.4207.5821
oyten@wes-la.de

www.wes-la.de

Reichenberger Straße 124
10999 Berlin
Fon +49.30.5858444-0
Fax +49.30.6158953
berlin@wes-la.de

Seestadt Bremerhaven

Projekt-Nr.: BREM 11071	Objekt:	Plan Nr.: WES-3-2-01
Maßstab: 1:50	Neue Stadtmitte Bremerhaven Südliche Innenstadt - Karlsburg Detail Straßenplanung	Index : -
Gez.: KGY, KOH		Phase: Lp 3
		Datum: 18.03.2013