Studie Anbindung Alte Bürger, Innenstadt und Geestemünde an die Havenwelten

Übersichtsplan - Maßnahmen

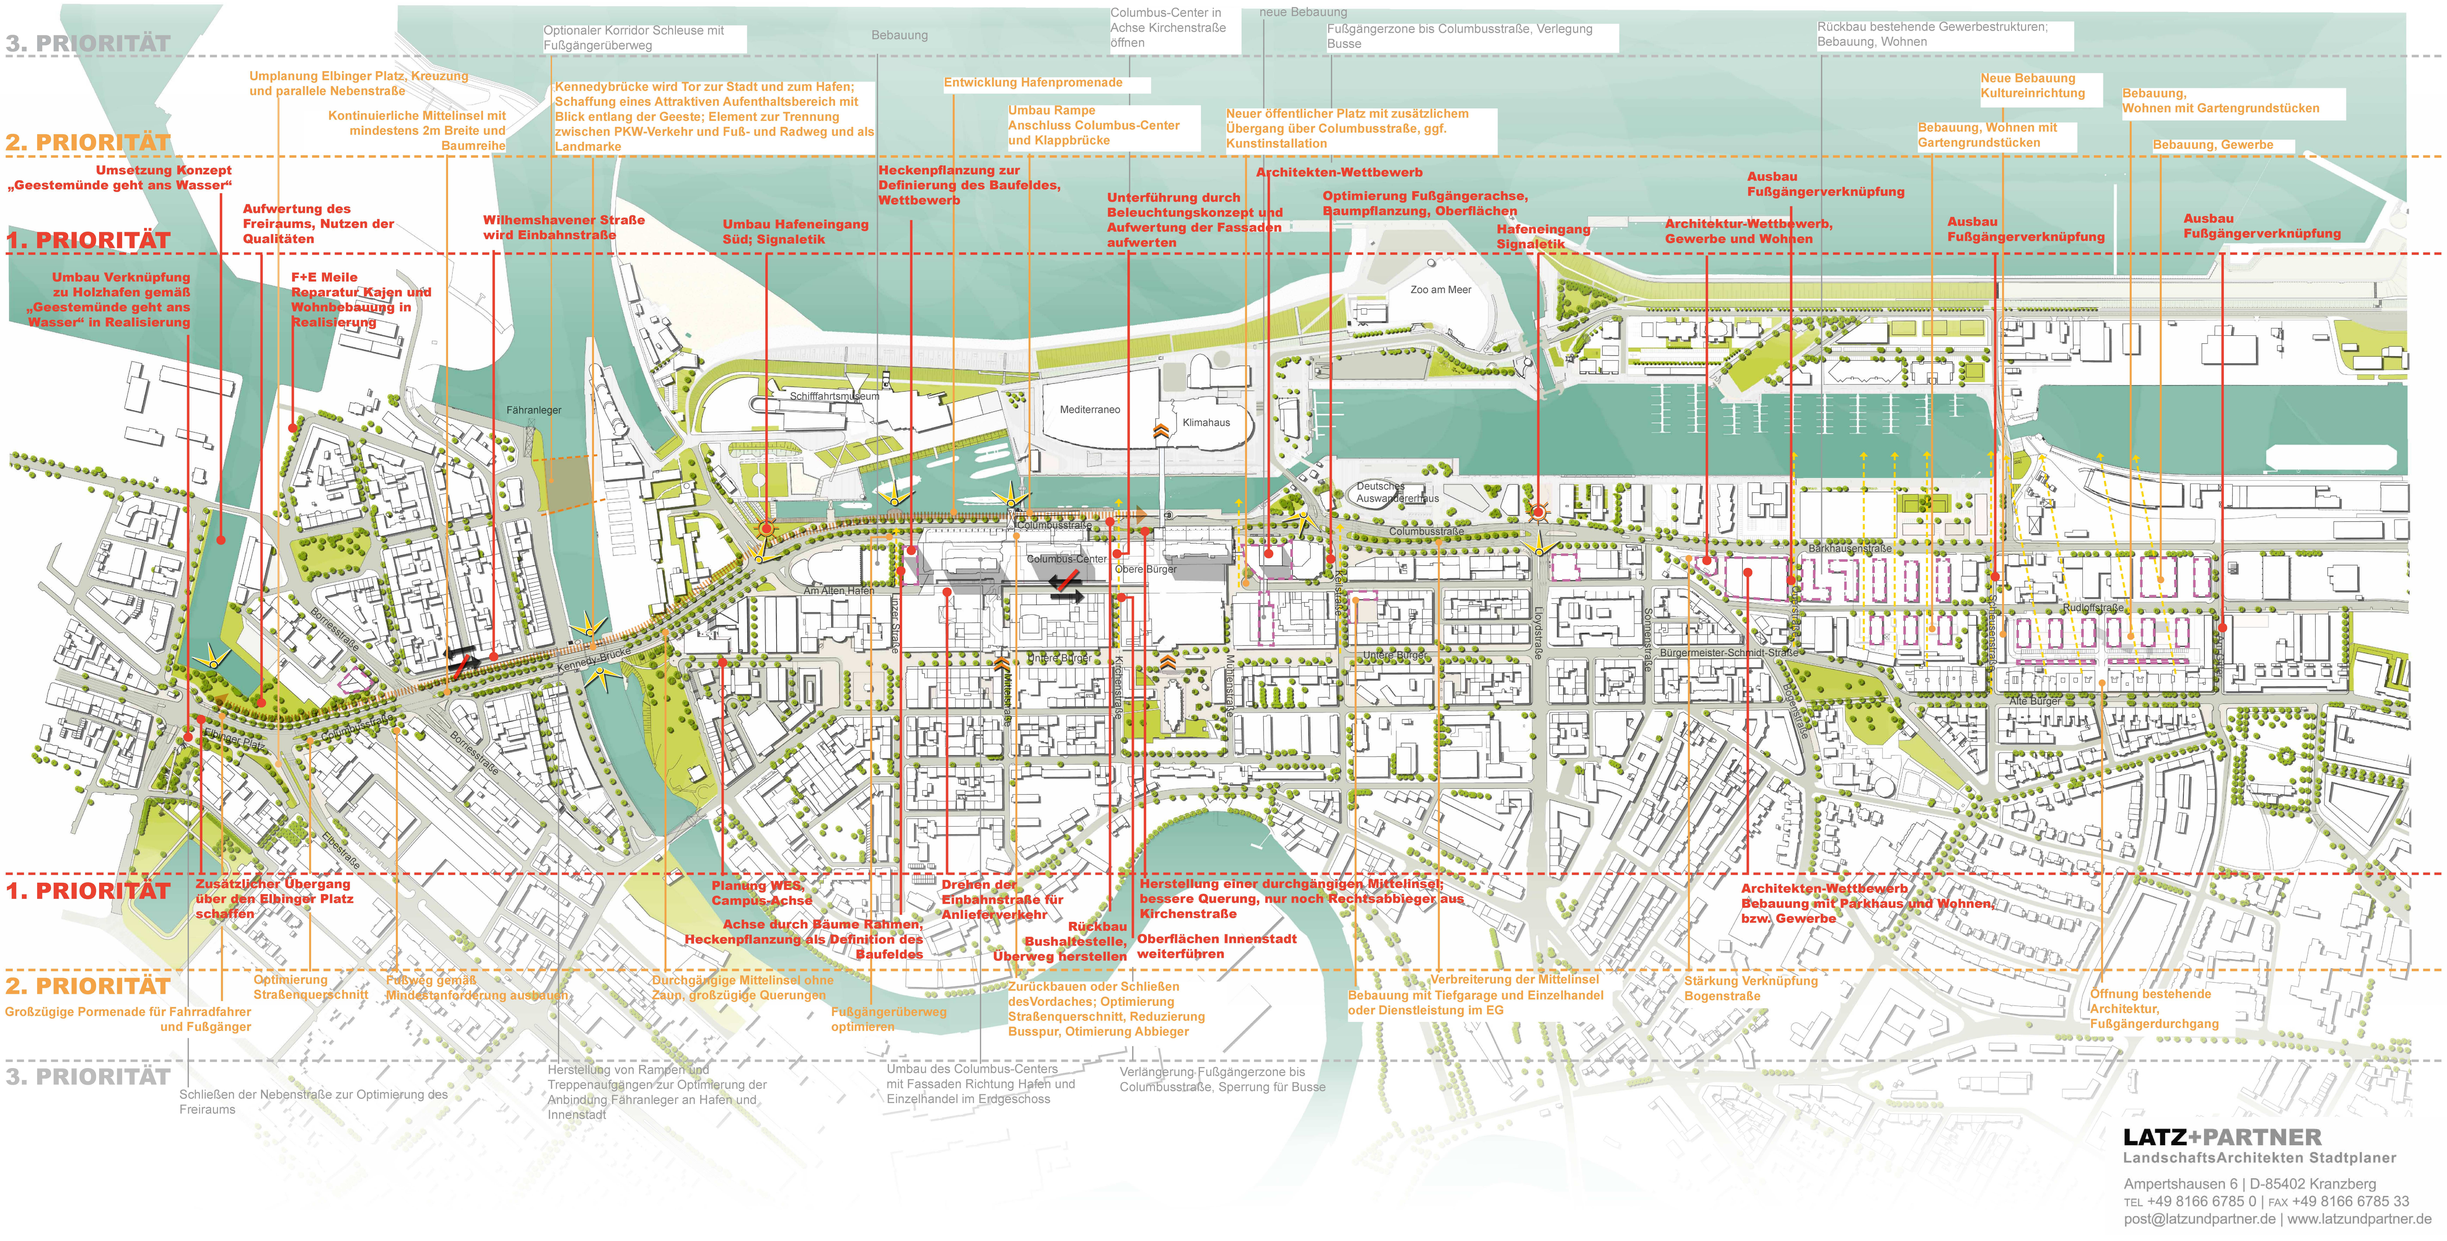

LATZ+PARTNER
LandschaftsArchitekten Stadtplaner
Ampertshausen 6 | D-85402 Kranzberg
TEL +49 8166 6785 0 | FAX +49 8166 6785 33
post@latzundpartner.de | www.latzundpartner.de